

Městský úřad Ústí nad Orlicí stavební úřad

Č.j.: MUUO/34500/2022/SÚ/Fo
Číslo spisu: 10812/2022
Spisová značka: SÚ-USR-FO/10812/2022
Poč. listů: 4
Poč. příloh: 2
Poč. lis. př.: 2

Oprávněná úř. osoba: Marta Folková
Tel: 465 514 261
E-mail: folkova@muuo.cz
Datum: 20. dubna 2022
Místo: Ústí nad Orlicí

Žadatel

ČEZ Distribuce, a. s., IČ 24729035, Teplická 874/8, Děčín IV-Podmokly, 405 02 Děčín 2, společnost zastoupená na základě plné moci společností K energo s.r.o., IČ 27494683, Nádražní 346, Žichlínské Předměstí, 563 01 Lanškroun

VEŘEJNÁ VYHLÁŠKA OZNÁMENÍ ZAHÁJENÍ ÚZEMNÍHO ŘÍZENÍ

Dne 30.03.2022 podala společnost ČEZ Distribuce, a. s., IČ 24729035, Teplická 874/8, Děčín IV-Podmokly, 405 02 Děčín 2, zastoupená na základě plné moci společností K energo s.r.o., IČ 27494683, Nádražní 346, Žichlínské Předměstí, 563 01 Lanškroun žádost na vydání územního rozhodnutí o umístění stavby - **Oldřichovice, lokalita, 13x RD – knn - IV-12-2023847** na pozemcích st. p. č. 225 (zastavěná plocha a nádvoří), poz. p. č. 497/18 (trvalý travní porost), 497/19 (vodní plocha), 497/21 (trvalý travní porost), 497/22 (trvalý travní porost), 497/23 (trvalý travní porost), 497/24 (trvalý travní porost), 497/25 (trvalý travní porost), 501/86 (ostatní plocha), 501/121 (ostatní plocha), 501/131 (orná půda), 501/151 (ostatní plocha), 501/154 (orná půda), 501/157 (orná půda), 501/158 (orná půda), 501/159 (orná půda), 501/160 (orná půda), 501/164 (orná půda), 501/165 (orná půda), 501/166 (orná půda), 501/167 (orná půda), 501/168 (orná půda), 502/2 (ostatní plocha), 514/1 (ostatní plocha), 514/14 (ostatní plocha), 518/8 (trvalý travní porost), 518/9 (ostatní plocha), 518/19 (orná půda), 518/22 (orná půda), 629/18 (ostatní plocha), 667 (ostatní plocha) v katastrálním území Oldřichovice u Ústí nad Orlicí a pozemcích 923/39 (ostatní plocha), 923/220 (orná půda), 973/1 (trvalý travní porost), 973/3 (ostatní plocha), 973/4 (ostatní plocha) v katastrálním území Ústí nad Orlicí.

Uvedeným dnem bylo zahájeno územní řízení veřejnou vyhláškou.

Popis stavby:

Nový kabel nn povede ze stávající zděné trafostanice UO 545 – Štěpnice VII. Trasa povede protlakem po místní komunikaci směrem k bytovému domu č.p. 1529. Mezi tímto domem a objektem č.p. 128 bude kabelové vedení nn uloženo v chodníku s povrchem ze zámkové dlažby, trasa kabelu povede do ulice Východní.

V lokalitě 13 RD bude kabelové vedení nn nasmyčkováno v přípojkových skříních SS100/NKEIP v pilíři a SS200/NKEIP v pilíři. Kabel bude jištěn v rozpojovacích skříních SR402/NKW2 a SR502/NKW2. Z důvodu

zajištění bezproblémových dodávek elektřiny bude z rozpojovací skříň SR502/NKW2 (SJZ R34) kabelové vedení nn vedeno směrem do ulice Letohradská. Zde proběhne výměna stávající rozpojovací skříň SR402//NKW2 (SJZ R470) za novou rozpojovací skříň SR502/NKW2. V této skříni bude kabelové vedení nn ukončeno. Dojde tím k zokruhování trafostanic v této lokalitě a v případě poruchy nebo opravy mohou být objekty přepojeny na jinou.

Stavební úřad Městského úřadu Ústí nad Orlicí, jako stavební úřad příslušný podle § 13 odst. 1 písm. c) zákona č. 183/2006 Sb., o územním plánování a stavebním řádu (stavební zákon), v platném znění (dále jen "stavební zákon"), oznamuje podle § 87 odst. 1 stavebního zákona zahájení územního řízení dotčeným orgánům a známým účastníkům řízení.

U projednání žádosti v souladu s ustanovením § 87 odst. 1 stavebního zákona upouští stavební úřad od ústního jednání, neboť jsou mu dobře známy poměry v území a žádost poskytuje dostatečný podklad pro posouzení záměru.

Stavební úřad zároveň stanovuje, že účastníci řízení mohou své námítky a dotčené orgány závazná stanoviska uplatnit nejpozději do **15 dnů od doručení tohoto oznámení**, jinak se k nim nepřihlíží.

K závazným stanoviskům a námítkám k věci, o kterých bylo rozhodnuto při vydání územně plánovací dokumentace, se v souladu s ustanovením § 89 odst. 2 stavebního zákona nepřihlíží.

Účastník řízení ve svých námítkách uvede skutečnosti, které zakládají jeho postavení jako účastníka řízení, a důvody podání námitek; k námítkám, které překračují rozsah, stanovený v § 89 odst. 4 stavebního zákona, se nepřihlíží.

Obec uplatňuje v územním řízení námítky k ochraně zájmů obce a zájmů občanů obce. Osoba, která může být účastníkem řízení podle § 85 odst. 2 písm. a) a b) stavebního zákona, může uplatňovat námítky proti projednávanému záměru v rozsahu, jakým může být její právo přímo dotčeno. Osoba, která je účastníkem řízení podle zvláštního právního předpisu, může v územním řízení uplatňovat námítky pouze v rozsahu, v jakém je projednávaným záměrem dotčen veřejný zájem, jehož ochranou se podle zvláštního právního předpisu zabývá. K námítkám, které nesplňují uvedené požadavky, se nepřihlíží.

Po výše stanovené lhůtě mají všichni účastníci řízení možnost seznámit se s podklady pro vydání rozhodnutí podle ust. § 36 odst. 3 správního řádu, a to ve lhůtě 5 dnů. Tato lhůta slouží k seznámení se s kompletním spisem před vydáním rozhodnutí a po jejím uplynutí stavební úřad vydá rozhodnutí ve věci. Námítky uplatněné v této lhůtě by byly námítkami opožděnými, k nimž stavební úřad nepřihlíží ve smyslu zásady koncentrace řízení.

Nechá-li se některý z účastníků řízení zastupovat, předloží jeho zástupce písemnou plnou moc.

Petr Marčík, v. r.
vedoucí stavebního úřadu

za správnost vyhotovení
Marta Folková
oprávněná úřední osoba

Toto oznámení musí být vyvěšeno okamžitě po jeho obdržení po dobu **15 dnů** (v souladu s ust. § 25 odst. 2 správního řádu) na úřední desce Městského úřadu Ústí nad Orlicí. Zároveň žádáme o vrácení tohoto dokumentu s uvedením dne vyvěšení a sejmutí, včetně razítka a podpisu.

Současně úřad uvedené obce příslušné k vyvěšení tohoto dokumentu potvrzují, že tato písemnost byla zveřejněna způsobem umožňujícím dálkový přístup (podle věty druhé § 25 odst. 2 správního řádu).

Vyvěšeno dne: Sejmuto dne:

Razítko a podpis orgánu, který potvrzuje vyvěšení a sejmutí rozhodnutí.

Příloha:

- 2x výkres situace

Upozornění pro žadatele

Správní poplatek dle položky 17 odst. 1 písm. e) sazebníku zákona č. 634/2004 Sb., o správních poplatcích, v platném znění činí **1 000,- Kč**. Poplatek můžete zaplatit složenkou nebo převodem č. účtu 000019-0000420611/0100 variabilní symbol **9181007278** či hotově na pokladně Městského úřadu Ústí nad Orlicí. Pokud nedojde k zaplacení výše uvedeného poplatku do lhůty vydání územního rozhodnutí, Stavební úřad Městského úřadu Ústí nad Orlicí dle ust. § 66 odst. 1 písm. d) zákona č. 500/2004 Sb., správní řád, územní řízení usnesením zastaví.

Doručí se:

Účastníci územního řízení dle § 85 odst. 1 stavebního zákona

Žadatel (zmocněnci na doručenkou)

K energo s.r.o., Nádražní 346, Žichlínské Předměstí, 563 01 Lanškroun, DS: PO, fhbeq4b

Obec v místě stavby (zmocněnci na doručenkou)

Město Ústí nad Orlicí, Sychrova 16, 562 01 Ústí nad Orlicí 1

Účastníci územního řízení dle § 85 odst. 2 písm. a) stavebního zákona (doporučeně, do vlastních rukou, datová schránka)

Město Ústí nad Orlicí, Sychrova 16, 562 01 Ústí nad Orlicí 1

Lukáš Meixner, U Hřiště 1217, 562 06 Ústí nad Orlicí 6

Martina Meixnerová, U Hřiště 1217, 562 06 Ústí nad Orlicí 6

Michal Martinec, Na Pláni 1344, 562 06 Ústí nad Orlicí 6

Ing. Monika Martincová, Na Pláni 1344, 562 06 Ústí nad Orlicí 6

Ondřej Kubásek, Jilemnického 297, 562 01 Ústí nad Orlicí 1

Adéla Kubásková, Jilemnického 297, 562 01 Ústí nad Orlicí 1

Ing. Lukáš Chaloupka, Rybova 1907/29, Nový Hradec Králové, 500 09 Hradec Králové 9

Bc. Izabela Chaloupková, Rybova 1907/29, Nový Hradec Králové, 500 09 Hradec Králové 9

Ing. Milan Bezdíček, Na Pláni 1533, 562 06 Ústí nad Orlicí 6

Gabriela Bezdíčková, Na Pláni 1533, 562 06 Ústí nad Orlicí 6
Olga Kovářová, Choceradská 3119/6, Záběhllice, 141 00 Praha 41
Olga Popelová, U Letiště 1381, 562 06 Ústí nad Orlicí 6
MUDr. Jiří Pilař, Letohradská 543, 562 01 Ústí nad Orlicí 1
Mgr. Lenka Pilařová, Letohradská 543, 562 01 Ústí nad Orlicí 1
MUDr. Alexander Šavel, Kladská 1454, 562 06 Ústí nad Orlicí 6
MUDr. Michaela Šavelová, Kladská 1454, 562 06 Ústí nad Orlicí 6
MUDr. Jan Špicar, Na Pláni 1347, 562 06 Ústí nad Orlicí 6
MUDr. Veronika Špicarová, Na Pláni 1347, 562 06 Ústí nad Orlicí 6
Ing. Iveta Doležalová, Polní 1341, 562 06 Ústí nad Orlicí 6
MUDr. Kristián Tangishaka, Heranova 1243, 562 06 Ústí nad Orlicí 6
MUDr. Alena Tangishaka, Heranova 1243, 562 06 Ústí nad Orlicí 6
Ing. Bc. Jiří Pauk, Bystřec 242, 561 54 Bystřec
Mgr. Světlana Pauková, U Dvora 661, 561 51 Letohrad
Hana Tesařová, Dolní Dobrouč 464, 561 02 Dolní Dobrouč

Datová schránka:

ČEZ Distribuce, a. s., Teplická 874/8, Děčín IV-Podmokly, 405 02 Děčín 2, DS: PO, v95uqfy
HELP, silnice - železnice s.r.o., Moravská 537, Hylváty, 562 03 Ústí nad Orlicí 3, DS: PO, zm894dy
CETIN a.s., Českomoravská 2510/19, Libeň, 190 00 Praha 9, DS: PO, qa7425t
GasNet Služby, s.r.o., Plynárenská 499/1, Zábřovice, 602 00 Brno 2, DS: PO, jnnys6
Kabelová televize Ústí nad Orlicí, spol. s r. o., Tvardkova 1191, 562 01 Ústí nad Orlicí 1, DS: PO, q28es7s
Státní pozemkový úřad, Husinecká 1024/11a, Žižkov, 130 00 Praha 3, DS: OVM, z49per3
TEPVOS, spol. s r.o., Královéhradecká 1566, 562 01 Ústí nad Orlicí 1, DS: PO, 5guvxxa



Účastníci územního řízení dle § 85 odst. 2 písm. b) stavebního zákona – vlastníci sousedních staveb a pozemků nebo stavbách na nich s vlastnickým nebo jiným věcným právem (veřejnou vyhláškou)

poz. p. č. 497/10, 497/16, 501/30, 501/37, 501/87, 501/97, 501/129, 501/130, 501/133, 501/134, 501/148, 501/149, 501/156, 501/161, 501/169, 507/14, 514/7, 514/18, 629/1, 720/2 v katastrálním území Oldřichovice u Ústí nad Orlicí

poz.p.č. 923/231, 923/232, st. p. č. 2840 v katastrálním území Ústí nad Orlicí

Dotčené orgány (doporučeně)


Městský úřad Ústí nad Orlicí, odbor DSH, Sychrova 16, 562 24 Ústí nad Orlicí
Městský úřad Ústí nad Orlicí, odbor ŠKT, Sychrova 16, 562 24 Ústí nad Orlicí
Městský úřad Ústí nad Orlicí, odbor ŽP, Sychrova 16, 562 24 Ústí nad Orlicí

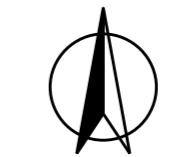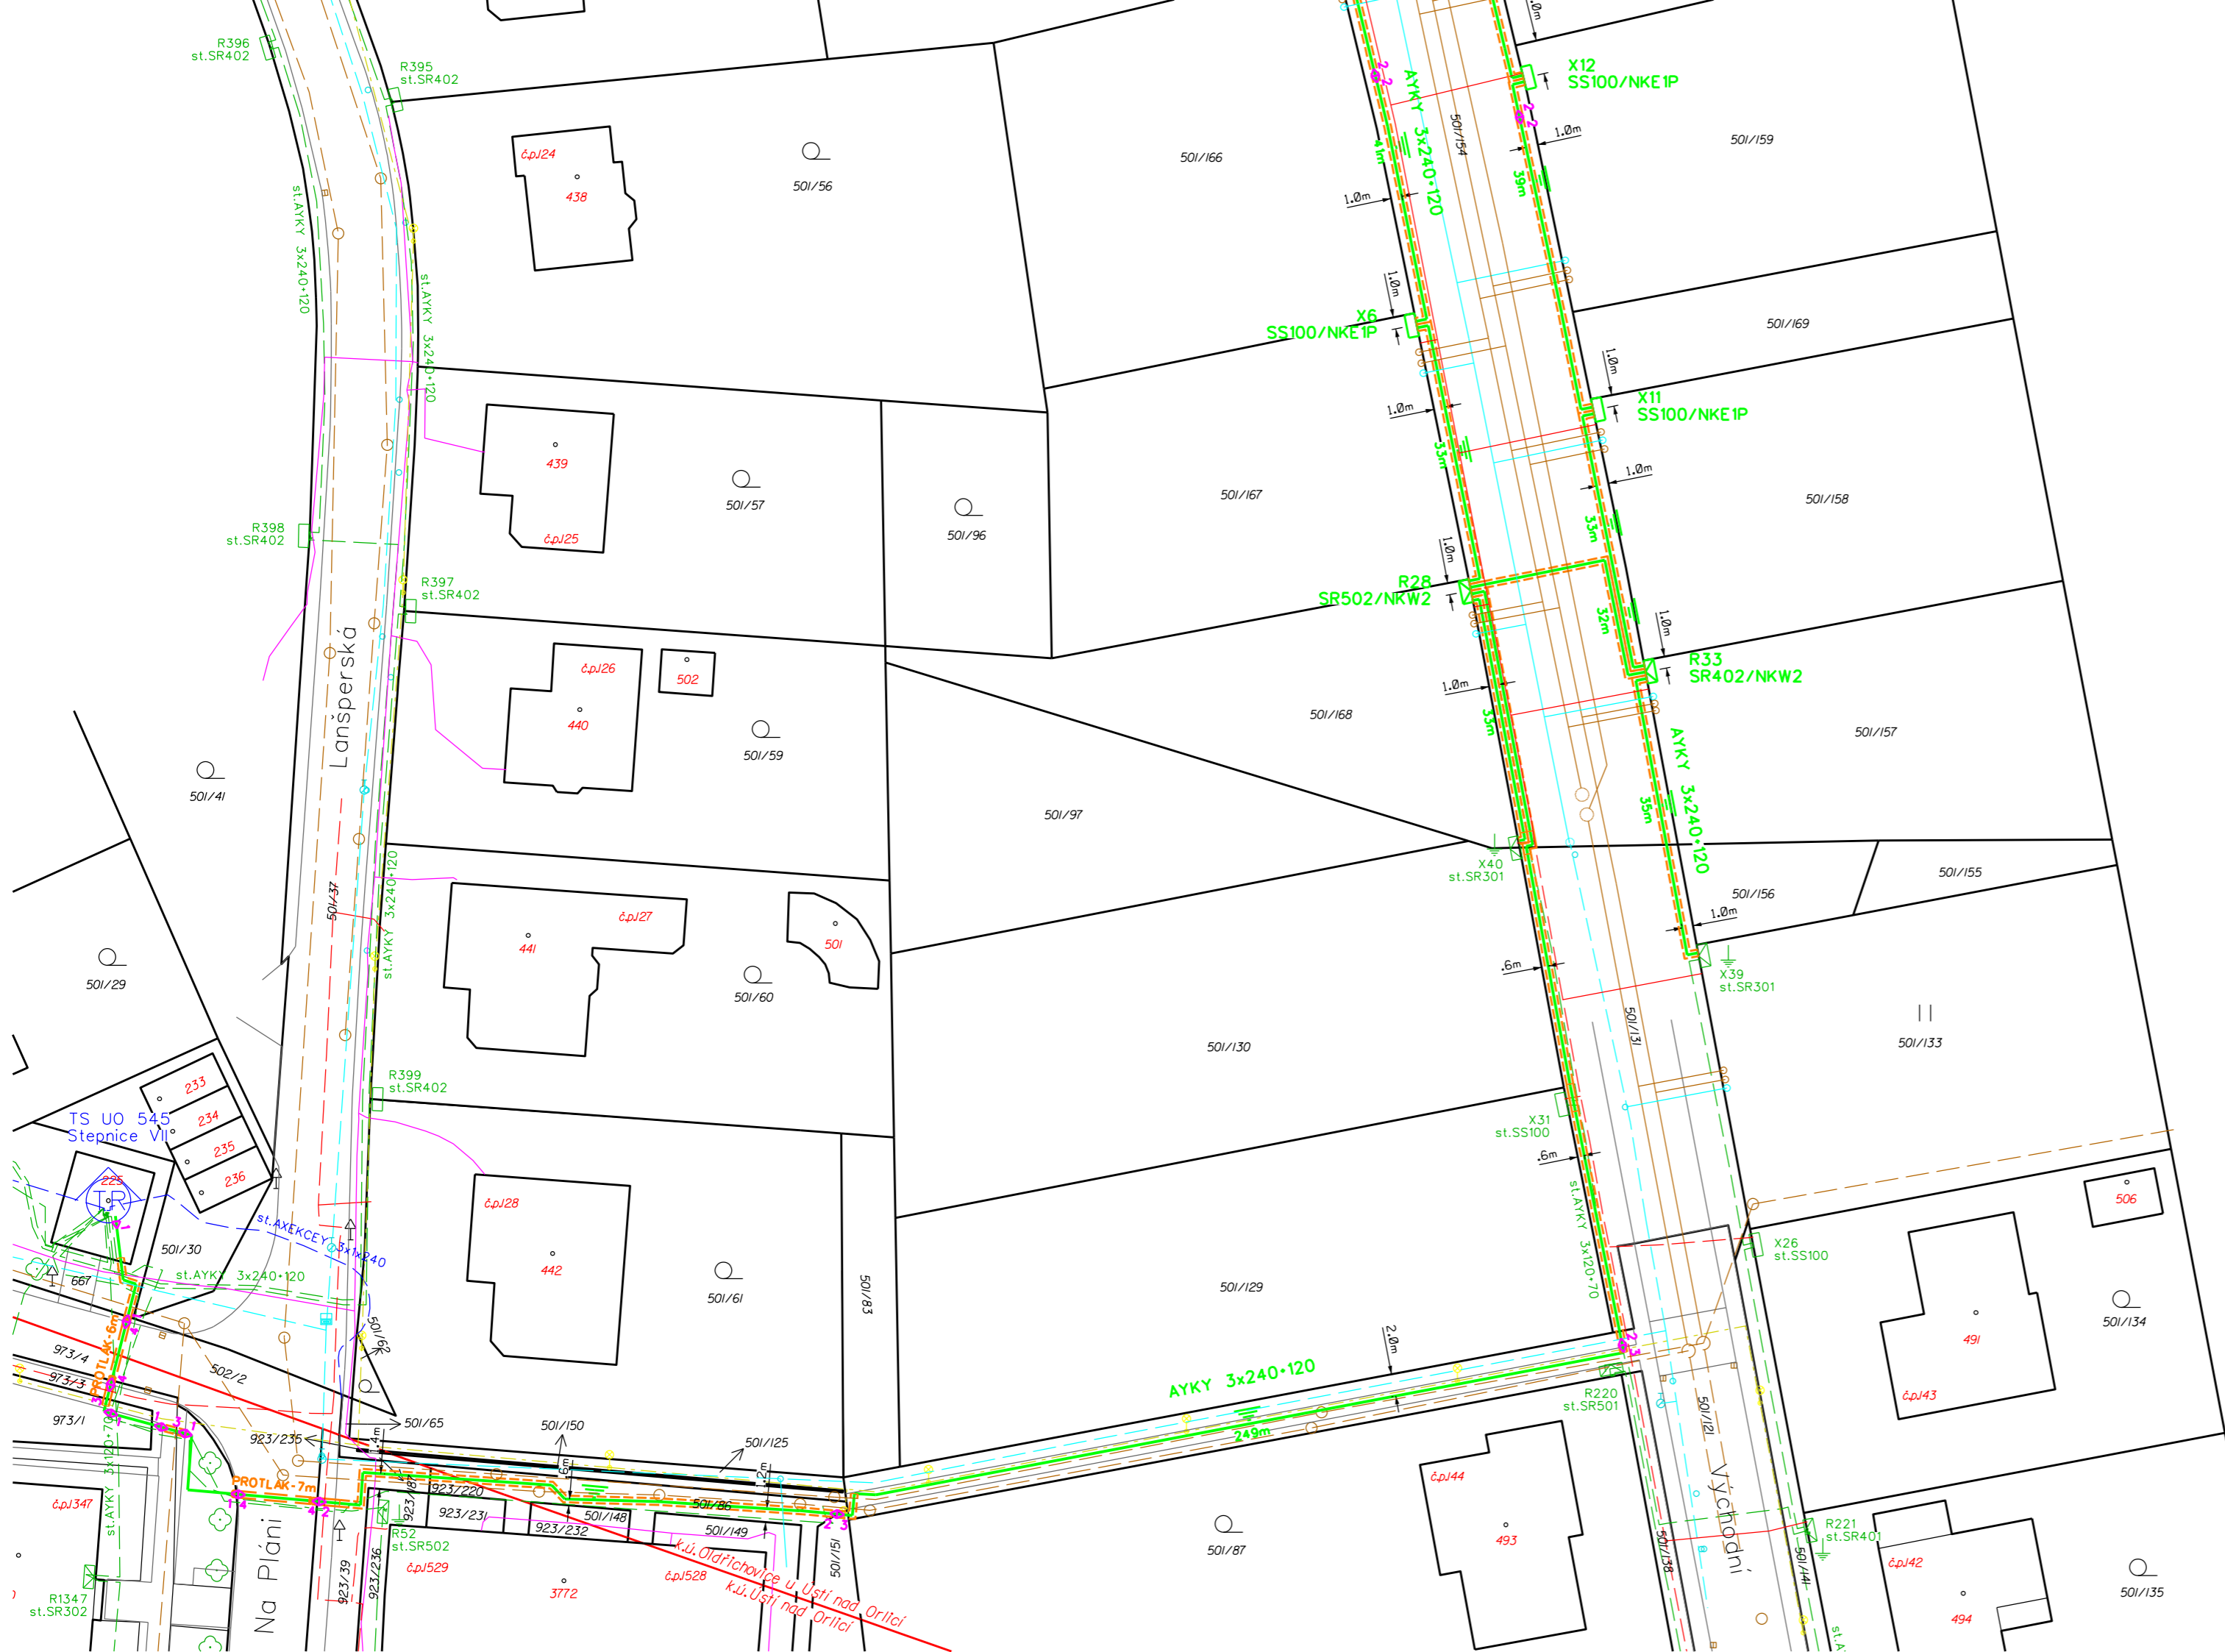


LEGENDA:

- Kabelové vedení nn ul. volně v terénu:
- Kabelové vedení nn ul. v korug. trubce:
- Kabelové vedení nn ul. v betonovém žlabu:
- Stávající kabelové vedení nn:
- Stávající kabelové vedení VN:
- Nová rozpojovací skříň:
- Nová přípojková skříň:
- Stávající rozpojovací skříň:
- Stávající přípojková skříň:
- Stávající zděnná trafostanice:
- Uzemnění:

VEDENÍ NN:
 NAPĚŤOVÁ SOUSTAVA: 3 PEN, AC 50Hz, 230/400V TN-C
 OCHRANA PŘED NEBEZPEČNÝM DOTYKOVÝM NAPĚTÍM: dle PNE 33 0000-1
 ŽIVÝCH ČÁSTÍ: čl. 3.2.2.3 Ochrana přepážkami anebo kryty
 čl. 3.2.2.4 Ochrana izolací
 NEŽIVÝCH ČÁSTÍ: čl. 3.3.2.1 Ochrana izolací
 čl. 3.3.2.5 Ochrana automatickým odpojením od zdroje nadproudovými ochrannými přístroji
 VNEJŠÍ VLIVY: dle PNE 33 0000-2

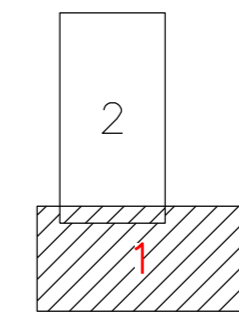

Kreslil:	David Valenta	Vypracoval:	David Valenta	Ved. projektant:	Ing. Petr Novotný	Autor. projektant:	Ing. Karel Svítíl		
Kraj:	Pardubický		Obec:		Ústí nad Orlicí		Datum:		08/2022
Investor:	ČEZ Distribuce a.s. Děčín							Stupeň dok.:	DŮR+DPS
Název stavby:	Oldřichovice, lokalita, 13 x RD - knn							Č.stavby ČEZ:	IV-12-2023847
Obsah výkresu:	KABELOVÉ VEDENÍ NN							Číslo stavby:	
							Archivní číslo:		
							Měřítko:	1:500	
							Č. výkresu:	D.3.1.1	

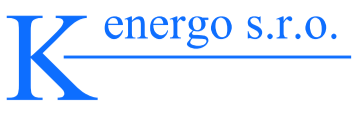Kreslil:	Vypracoval:	Ved. projektant:	Autor. projektant:	
David Valenta	David Valenta	Ing. Petr Novotný	Ing. Karel Svítíl	
Kraj: Pardubický		Obec: Ústí nad Orlicí		
Investor: ČEZ Distribuce a.s. Děčín			Datum:	08/2022
Název stavby:			Stupeň dok.:	DÚR+DPS
Oldřichovice, lokalita, 13 x RD - knn			Číslo stavby ČEZ:	IV-12-2023847
			Číslo stavby:	
Obsah výkresu:			Archivní číslo:	
KABELOVÉ VEDENÍ NN			Měřítko:	Č. výkresu:
			1:500	D.3.1.2.

VEDENÍ NN:
 NAPĚŤOVÁ SOUSTAVA: 3 PEN, AC 50Hz, 230/400V TN-C
 OCHRANA PŘED NEBEZPEČNÝM DOTYKOVÝM NAPĚTÍM: dle PNE 33 0000-1
 ŽIVÝCH ČÁSTÍ: čl. 3.2.2.3 Ochrana přepážkami nebo kryty
 čl. 3.2.2.4 Ochrana izolací
 NEŽIVÝCH ČÁSTÍ: čl. 3.3.2.1 Ochrana izolací
 čl. 3.3.2.5 Ochrana automatickým odpojením od zdroje
 nadproudovými ochrannými přístroji
 VNEJŠÍ VLIVY: dle PNE 33 0000-2

