



ustivp22v00s1b

Městský úřad Ústí nad Orlicí
odbor dopravy, silničního hospodářství a správních agend

Vaše č.j.:
Ze dne: 15.07.2022

Naše č.j.: **MUÚO/62982/2022/DSS/jg**
Číslo spisu: 56/2022
Spis. značka: 56/2022
Poč. listů: 3
Poč. příloh: 1
Poč. lis. př.: 1

Vyřizuje: Bc. Jan Gregar
Tel: 465514341
E-mail: gregar@muuo.cz
Datum: 18.07.2022
Místo: Ústí nad Orlicí

Skanska a.s.

Křižíkova 682
186 00 Praha 8

VEŘEJNÁ VYHLÁŠKA

Opatření obecné povahy stanovení přechodné úpravy provozu na pozemních komunikacích

Městský úřad Ústí nad Orlicí, odbor dopravy, silničního hospodářství a správních agend, jako věcně a místně příslušný správní orgán dle ustanovení **§ 124 odst. 6 a § 77 odst. 1 písm. c) zákona č. 361/2000 Sb., o provozu na pozemních komunikacích** a o změnách některých zákonů, ve znění pozdějších předpisů (dále jen zákon o silničním provozu), a dle ustanovení **§ 173 zákona č. 500/2004 Sb., správní řád**, ve znění pozdějších předpisů (dále jen správní řád), v návaznosti na ustanovení **§ 77 odst. 5 zákona o silničním provozu**, na základě žádosti společnosti Skanska a.s., Křižíkova 682/34a, 186 00 Praha 8, IČ 26271303, kterou na základě plné moci zastupuje společnost DoZBos s.r.o., Otakara Kubína 17, 680 01 Boskovice, IČ 29372381, podané dne 15.07.2022, dále po předchozím písemném vyjádření Policie ČR, Krajské ředitelství policie Pardubického kraje, Dopravní inspektorát Ústí nad Orlicí ze dne 15.07.2022 pod č.j. KRPE-62915-2/ČJ-2022-171106, Policie ČR, Krajské ředitelství policie Pardubického kraje, Dopravní inspektorát Svitavy ze dne 30.06.2022 pod č.j. KRPE-60073-2/ČJ-2022-170906 a Městského úřadu Litomyšl, odboru místního a silničního hospodářství ze dne 15.07.2022

stanovuje
přechodnou úpravu provozu

na silnici II/360 v místě křižovatky se silnicí III/36012 a místní komunikací v obci Řetůvka a dále na silnicích III/36012 a III/36014 v úseku Řetová – Sloupnice a silnice III/36016 v úseku Sloupnice – Litomyšl v souvislosti s úplnou uzavírkou mostu ev.č. 360-014 Řetůvka za těchto podmínek:

- 1) Dopravní značení bude umístěno na místní komunikaci dle přiložené situace odsouhlasené Policií ČR, Krajské ředitelství policie Pardubického kraje, Dopravní inspektorát Ústí nad Orlicí ze dne 15.07.2022 pod č.j. KRPE-62915-2/ČJ-2022-171106 a Policií ČR, Krajské ředitelství policie

adresa: Sychrova 16, 562 24 Ústí nad Orlicí
tel.: +420 465 514 111
fax: +420 465 525 563

IČ: 00279676 DIČ: CZ00279676
email: podatelna@muuo.cz
web: <http://www.ustinadorlici.cz>

bankovní spojení:
KB Ústí nad Orlicí, č.ú.: 19-420611/0100
ID datové schránky: bxcbwmg

- Pardubického kraje, Dopravní inspektorát Svitavy ze dne 30.06.2022 pod č.j. KRPE-60073-2/ČJ-2022-170906. Situace je nedílnou součástí tohoto stanovení.
- 2) Po ukončení uzavírky silnice II/360 v úseku Němčice – Sloupnice bude stávající vyznačení objízdných tras vyznačeno stavbou „MODERNIZACE MOSTU EV.Č. 360-014 ŘETŮVKA“
 - 3) Přenosné dopravní značky musí být umístěny na sloupcích červeno-bíle pruhovaných, pruhy mají šířku 100 – 200 mm, spodní okraj přenosné dopravní značky musí být min. 0,6 m nad niveletou vozovky.
 - 4) Přenosné dopravní značky musí být v reflexním provedení a musí být osazeny s dostatečnou stabilitou proti povětrnostním podmínkám a jiným vlivům. Přechodné dopravní značení musí být udržováno pravidelným čištěním a obnovou v náležitém stavu, tak aby byla zajištěna jejich včasná viditelnost a správná čitelnost.
 - 5) Barevně i provedením musí dopravní značky odpovídat ČSN EN 12899-1 a přílohám vyhlášky č. 294/2015 Sb., kterou se provádějí pravidla provozu na pozemních komunikacích.
 - 6) Umístění přenosných dopravních značek musí splňovat podmínky stanovené v TP 66 Zásady pro označení pracovních míst na pozemních komunikacích schválené MD pod č.j. 21/2015-120-TN/1 ze dne 12.03.2015 s účinností od 01.04.2015.
 - 7) Viditelnost DZ musí být zajištěna mimo obec ze vzdálenosti 100 m a v obci z 50 m.
 - 8) Instalaci DZ nesmí dojít k narušení nadzemních a podzemních inženýrských sítí.
 - 9) Dopravní značení bude instalováno odbornou firmou DoZBos s.r.o., Otakara Kubína 17, 680 01 Boskovice na náklady žadatele a bude umístěno **od 22.07.2022 do 03.12.2022**.
 - 10) Odpovědná osoba za umístění a odbornou montáž dopravního značení dle tohoto stanovení, následně jeho kontrolu a údržbu po celou dobu přechodné úpravy provozu je paní Ing. Martina Heclová, fa Skanska a.s., Praha, tel. 737 257 344.

Městský úřad – odbor dopravy, silničního hospodářství a správních agend si vyhrazuje právo toto stanovení změnit nebo doplnit, pokud si to bude vyžadovat veřejný zájem resp. bezpečnost a plynulost silničního provozu.

Odůvodnění

Městský úřad Ústí nad Orlicí, odbor dopravy, silničního hospodářství a správních agend stanovil přechodnou úpravu provozu na základě návrhu žadatele. Přechodné dopravní značení bude umístěno na silnici II/360 v místě křižovatky se silnicí III/36012 a místní komunikací v obci Řetůvka a dále na silnicích III/36012 a III/36014 v úseku Řetová – Sloupnice a silnice III/36016 v úseku Sloupnice – Litomyšl, z důvodu modernizace mostu ev.č. 360-014 v Řetůvce.

S ohledem na rychlost a hospodárnost řízení, Městský úřad Ústí nad Orlicí, odbor dopravy, silničního hospodářství a správních agend obdržel souhlas k vydání společného stanovení přechodné úpravy dopravního značení Městského úřadu Litomyšl, odboru místního a silničního hospodářství ze dne 15.07.2022.

Rozmístění dopravního značení bylo projednáno s dotčenými orgány Policie ČR dle ustanovení § 77 odst. 2 písm. b) zákona o silničním provozu.

V souladu s ustanovením § 77 odst. 5 zákona o silničním provozu správní úřad opatření obecné povahy nedoručuje a nevyzývá dotčené osoby k podání připomínek a námitek.

Poučení

adresa: Sychrova 16, 562 24 Ústí nad Orlicí
tel.: +420 465 514 111
fax: +420 465 525 563

IČ: 00279676 DIČ: CZ00279676
email: podatelna@muuo.cz
web: <http://www.ustinadorlici.cz>

bankovní spojení:
KB Ústí nad Orlicí, č.ú.: 19-420611/0100
ID datové schránky: bxcbwmg

Opatření obecné povahy se oznamuje veřejnou vyhláškou a nabývá účinnosti pátým dnem po dni vyvěšení veřejné vyhlášky. Proti opatření obecné povahy nelze podat opravný prostředek.

lic. Jaroslav Škarka, MPA
vedoucí odboru

Za správnost vyhotovení
Bc. Jan Gregar, referent odboru (oprávněná úřední osoba)

Toto oznámení musí být vyvěšeno po dobu 15 dnů na úřední desce.

Vyvěšeno dne: Sejmuto dne:

.....
Razítko, podpis oprávněné úřední osoby potvrzující vyvěšení a sejmutí na úřední desce.


Doručí se:

Skanska a.s., Křižíkova 682/34a, 186 00 Praha 8
DoZBos s.r.o., Otakara Kubína 17, 680 01 Boskovice
Město Litomyšl (také k vyvěšení na úřední desce)
Obec Řetůvka (také k vyvěšení na úřední desce)
Obec Řetová (také k vyvěšení na úřední desce)
Obec Sloupnice (také k vyvěšení na úřední desce)


Dotčené orgány státní správy:

Policie ČR, Krajské ředitelství policie Pardubického kraje, Dopravní inspektorát Ústí nad Orlicí
Policie ČR, Krajské ředitelství policie Pardubického kraje, Dopravní inspektorát Svitavy


DETAIL 1

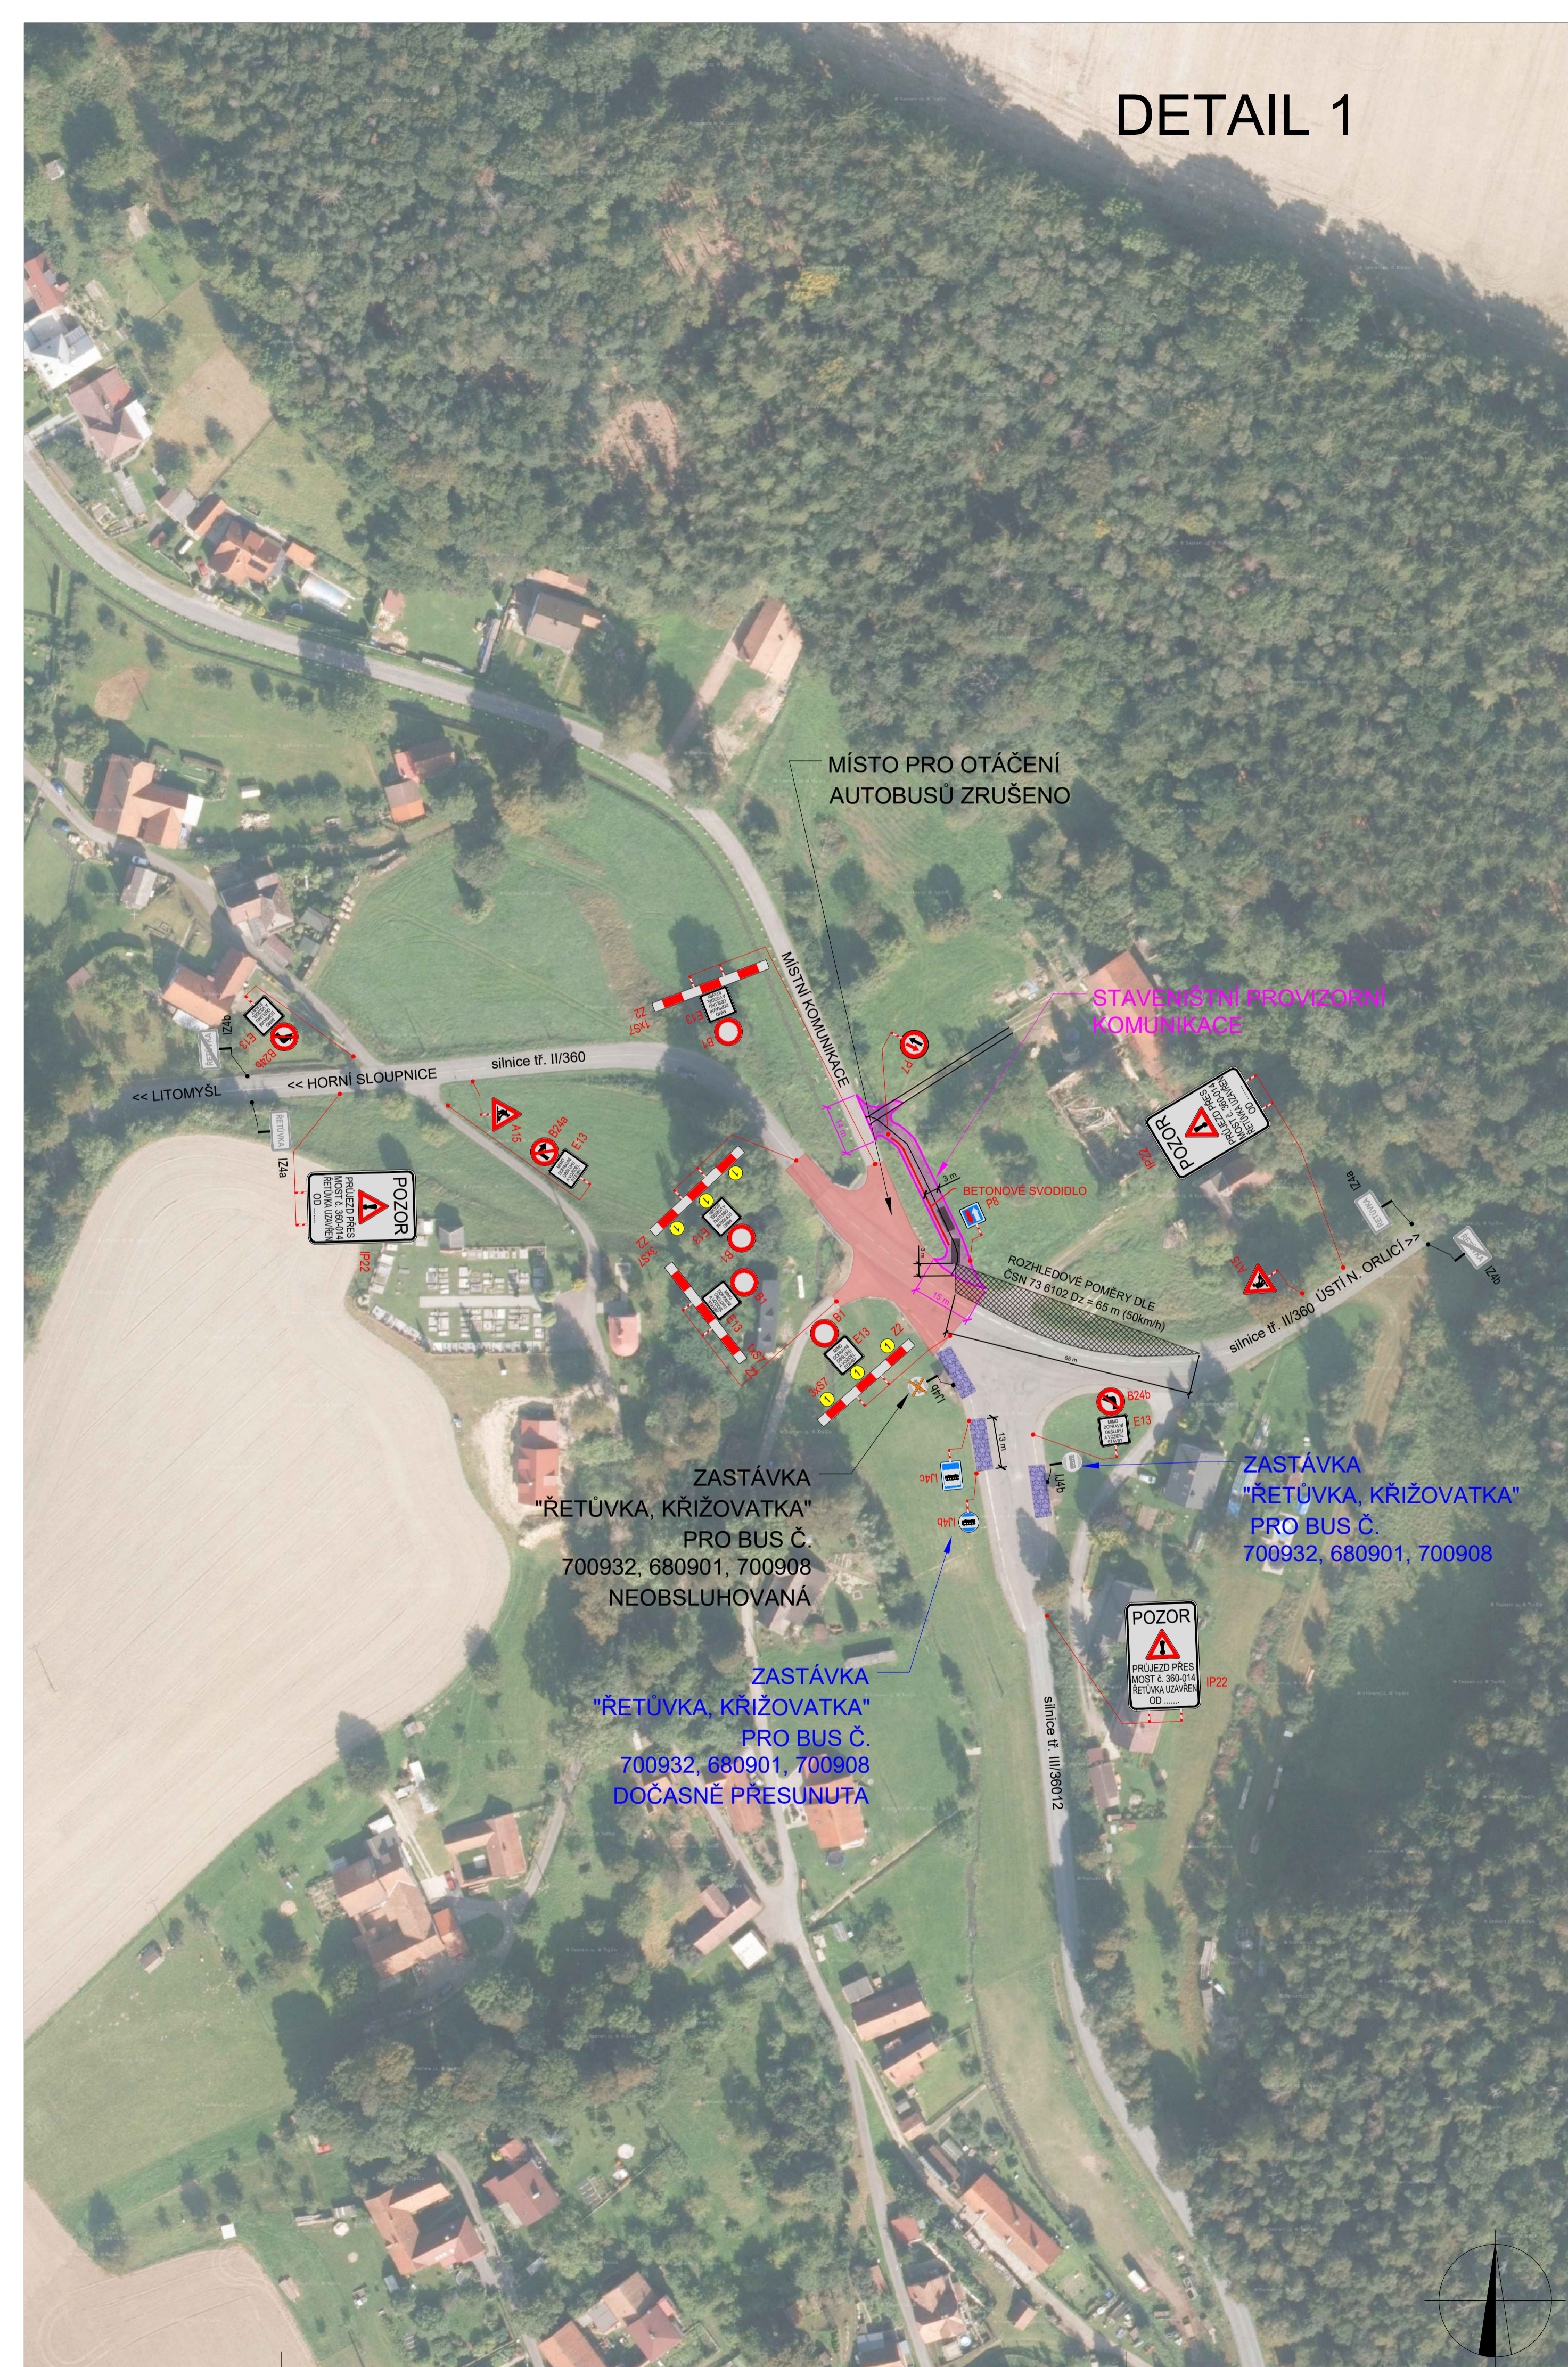

OBJÍZDNÉ TRASY

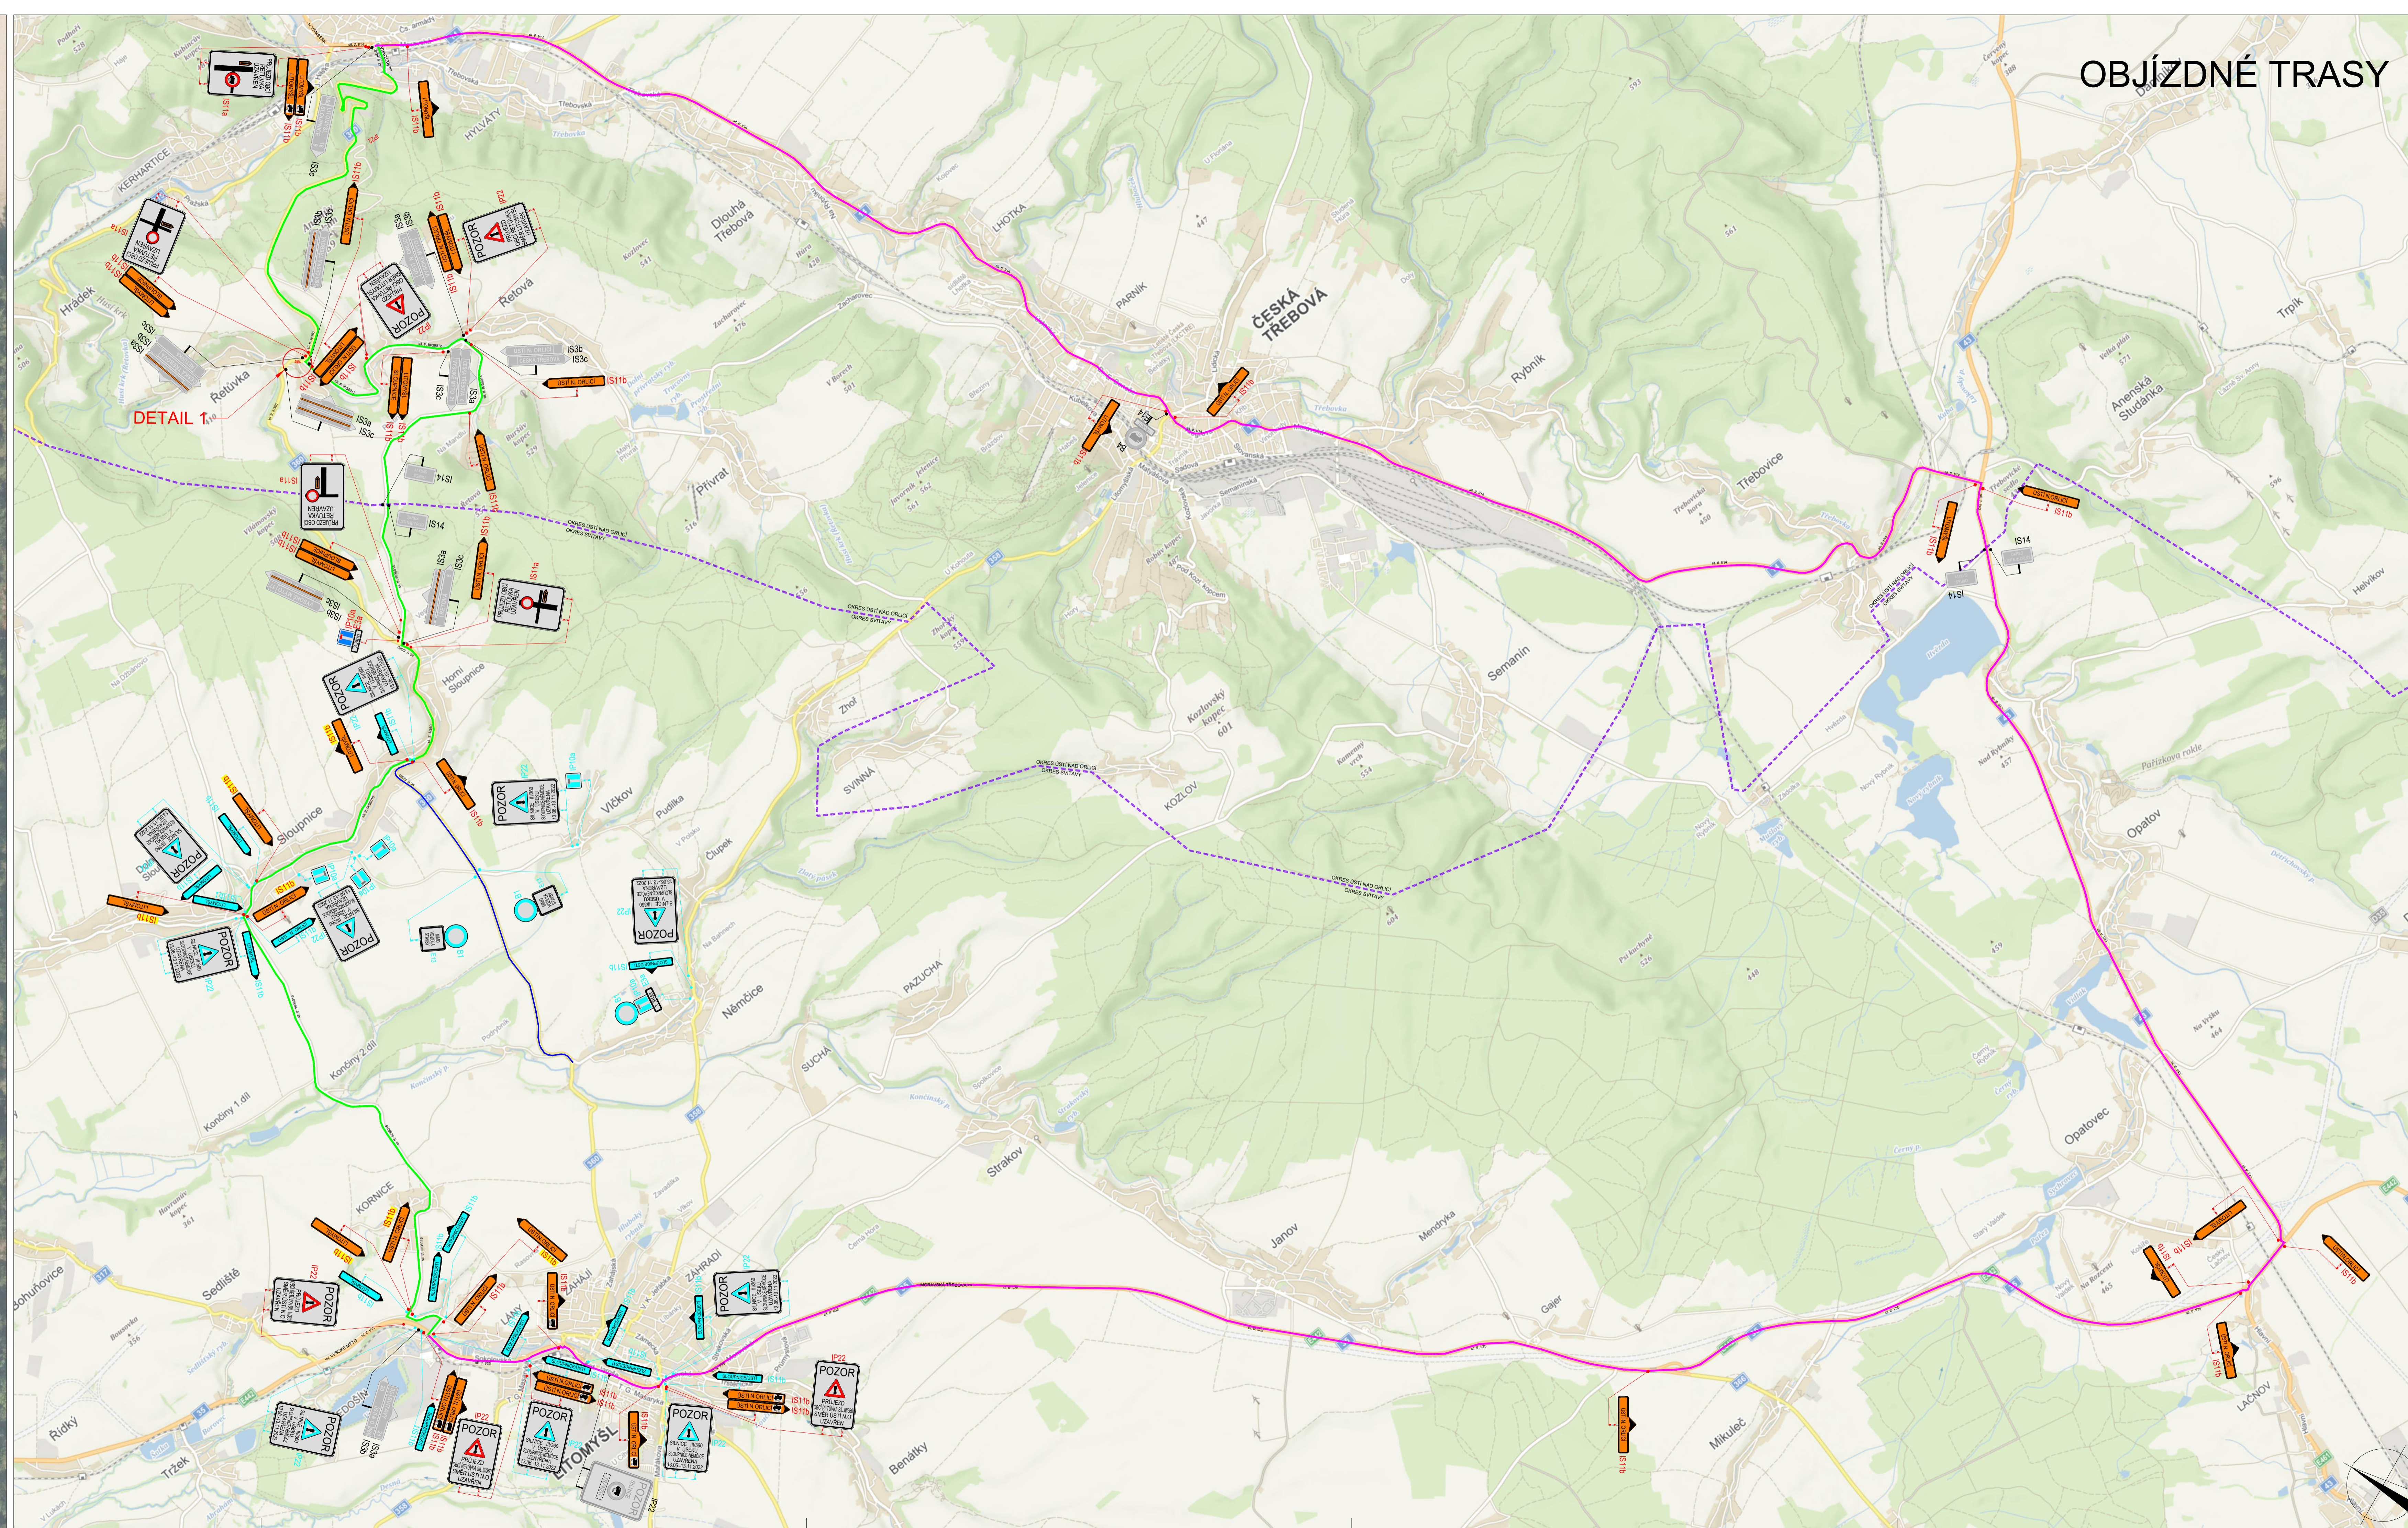

POLICIE ČESKÉ REPUBLIKY - KRP		
Č. j. KRPB - / Č. j. 2021 - 090001		
PLATNOST TOTOHO VYJÁDŘENÍ JE 1 ROK. V dne	SOUHLASÍME S POZ. UZÁVĚRKOU A OBJÍZDNOU TRASOU. V dne	SOUHLASÍME S POZ. UZÁVĚRKOU A OBJÍZDNOU TRASOU. V dne

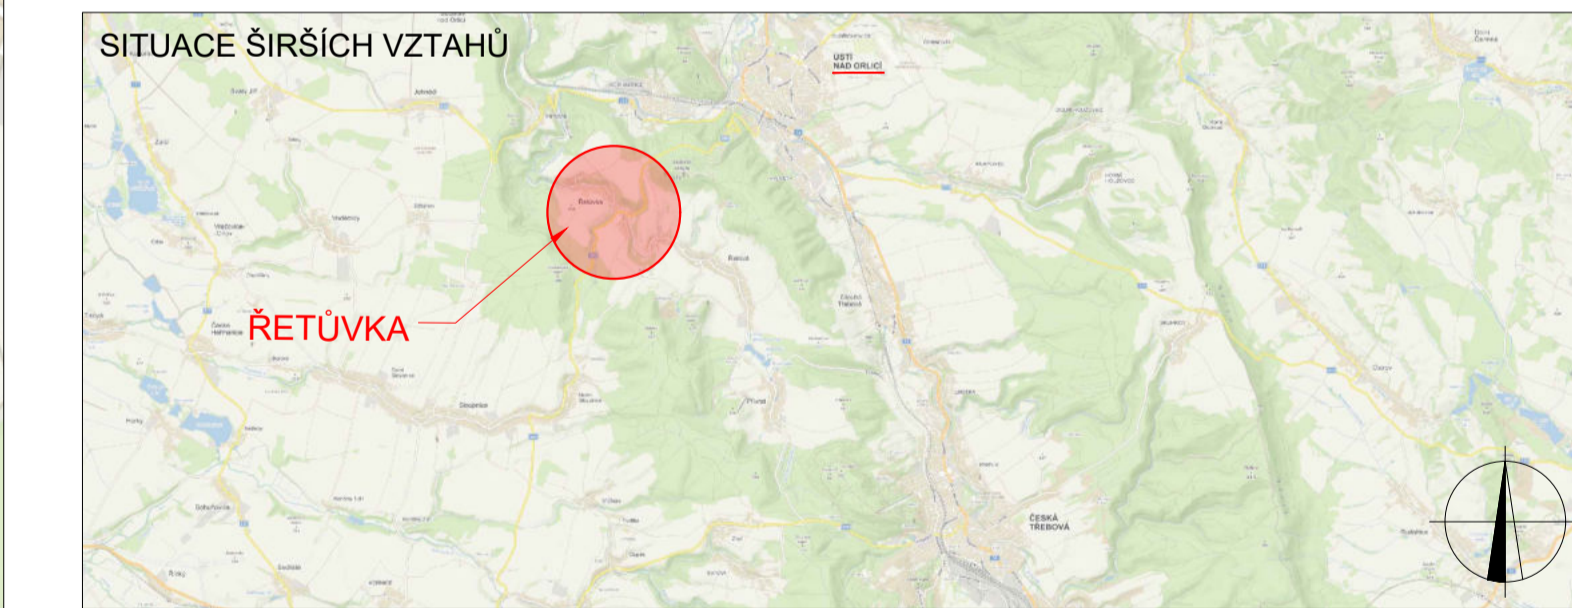

<ul style="list-style-type: none"> TRVALÉ SVĚTLÉ DOPRAVNÍ ZNAČENÍ DOČASNĚ ZNEPLATNĚNÉ TRVALÉ DOPRAVNÍ ZNAČENÍ NAVŘEZENÉ PŘECHODNÉ DOPRAVNÍ ZNAČENÍ NAVŘEZENÉ PŘECHODNÉ ZNAČENÍ STÁVAJÍCÍ MĚU LITOMYŠL 24178/2022 - 14.6. - 13.11.2022 	<ul style="list-style-type: none"> UZÁVĚRA KOMUNIKACE, AKCE MODERNIZACE MOSTU EV. Č. 360-014 RETŮVKA OBJÍZDNÁ TRASA AKCE MODERNIZACE MOSTU EV. Č. 360-014 RETŮVKA OBJÍZDNÁ TRASA NÁKLADNÍ VOZIDLA NAD 12t AKCE MODERNIZACE MOSTU EV. Č. 360-014 RETŮVKA NAVŘEZENÉ PŘECHODNÉ DOPRAVNÍ ZNAČENÍ - 14.11. - 3.12.2022 	<ul style="list-style-type: none"> OBJÍZDNÁ TRASA STÁVAJÍCÍ MĚU LITOMYŠL 24178/2022 - 14.6. - 13.11.2022 UZÁVĚRA KOMUNIKACE, STÁVAJÍCÍ MĚU LITOMYŠL 24178/2022 - 14.6. - 13.11.2022
---	---	---

Původní dopravní značení bude v záležitosti uvolněno a v reálném provozu dle 1. vypracování. KONTROLOVAL: Kateřina Sofková, DIS. INŽENÝR: Ing. Mgr. Josef Janík		Došlo k č. j. Opatření číslo: 17 IBO 01 Brno E-mail: dozbos@dozbos.cz www.dozbos.cz
NAZEV AKCE:	DATA:	06/2022
MODERNIZACE MOSTU EV. Č. 360-014 RETŮVKA	FORMÁT:	1540 x 594
NAZEV PŘÍLOHY:	CÍL ZÁKAZNÍK:	142/2022
SITUACE DOPRAVNĚ-INŽENÝRSKÝCH OPATŘENÍ	CÍL PŘÍLOHY:	
UZÁVĚRA MOSTU, UZÁVĚRA S OBJÍZDNOU TRASOU		