



ustivp22v016kk

**Městský úřad Ústí nad Orlicí**  
**odbor dopravy, silničního hospodářství a správních agend**

Vaše č.j.:  
Ze dne: 07.09.2022

Naše č.j.: **MUÚO/77893/2022/DSS/jg**  
Číslo spisu: 55/2022  
Spis. značka: 55/2022  
Poč. listů: 4  
Poč. příloh: 0  
Poč. lis. př.: 1

Vyřizuje: Bc. Jan Gregar  
Tel: 465514341  
E-mail: gregar@muuo.cz  
Datum: 21.10.2022  
Místo: Ústí nad Orlicí

**Město Ústí nad Orlicí**  
Odbor rozvoje města

Sychrova 16  
562 24 Ústí nad Orlicí

**V e ř e j n á   v y h l á š k a**  
**Opatření obecné povahy**  
**stanovení místní úpravy provozu na pozemních komunikacích**

Městský úřad Ústí nad Orlicí, odbor dopravy, silničního hospodářství a správních agend, jako věcně a místně příslušný správní orgán dle ustanovení **§ 124 odst. 6 a § 77 odst. 1 písm. c) zákona č. 361/2000 Sb., o provozu na pozemních komunikacích** a o změnách některých zákonů, ve znění pozdějších předpisů (dále jen zákon o silničním provozu), a dle ustanovení **§ 173 zákona č. 500/2004 Sb., správní řád**, ve znění pozdějších předpisů (dále jen správní řád), v návaznosti na ustanovení **§ 77 odst. 5 zákona o silničním provozu**, na základě žádosti Města Ústí nad Orlicí, Sychrova 16, 562 24 Ústí nad Orlicí, IČ 00279676 podané dne 07.09.2022, dále po předchozím písemném vyjádření Policie ČR, Krajské ředitelství policie Pardubického kraje, Dopravní inspektorát Ústí nad Orlicí ze dne 12.09.2022 pod č.j. KRPE-81506-2/ČJ-2022-171106

s t a n o v u j e  
**místní úpravu provozu**

na místních komunikacích ul. Bratří Čapků, Polská a Chodská v Ústí nad Orlicí, v rámci akce: "Ústí nad Orlicí – úprava křižovatky ul. Bratří Čapků x Polská x Chodská", dle přiložené situace, která je nedílnou součástí tohoto stanovení

**za podmínek:**

Dopravní značení provedte jako: stálé svislé a vodorovné dopravní značky a dopravní zařízení  
Velikost dopravního značení: základní rozměrová řada  
Provedení dopravního značení: reflexní  
Platnost úpravy: TRVALE

adresa: Sychrova 16, 562 24 Ústí nad Orlicí  
tel.: +420 465 514 111  
fax: +420 465 525 563

IČ: 00279676 DIČ: CZ00279676  
email: podatelna@muuo.cz  
web: <http://www.ustinadorlici.cz>

bankovní spojení:  
KB Ústí nad Orlicí, č.ú.: 19-420611/0100  
ID datové schránky: bxcbwmg

**Důvod:** trvalé dopravní značení v rámci investiční akce "Ústí nad Orlicí – úprava křižovatky ul. Bratří Čapků x Polská x Chodská".

Osoba (organizace) odpovědná za řádné provedení úpravy:

p. Michal Nezdařil, Město Ústí nad Orlicí, odbor rozvoje města, tel. 465 514 246

Další podmínky pro osazení místní úpravy provozu:

1. Dopravní značky musí být upevněny na kovových sloupcích nebo konstrukcích, případně na sloupech VO a nesmí zasahovat do průjezdního profilu komunikace.
2. V obci se dopravní značky umístí ve výšce min. 2,20 m a mimo obec min. 1,2 m nad úroveň terénu (nezpevněné krajnice, chodníku a pod). Vnitřní okraj dopravních značek bude 0,5 m až 2,0 m od okraje vozovky nebo vnitřní hrany chodníku (u vozovek se zpevněnou krajnicí od vnější hrany zpevněné krajnice).
3. Viditelnost dopravních značek musí být zajištěna mimo obec ze vzdálenosti 100 m a v obci z 50 m.
4. Před instalací svíslého dopravního značení musí být vytyčeny inženýrské sítě, instalací dopravního značení nesmí dojít k narušení nadzemních a podzemních inženýrských sítí.
5. Dopravní značení bude instalováno odbornou firmou JAST, s.r.o., Rudé armády 45, 517 42 Doudleby nad Orlicí. Náklady na provedení a údržbu dopravního značení hradí a provádí Město Ústí nad Orlicí.
6. Dopravní značky svým umístěním a barevným provedením musí odpovídat příloze vyhlášky 294/2015 Sb., ČSN EN 12899-1 a splňovat podmínky uvedené v publikacích Zásady pro dopravní značení na pozemních komunikacích - TP 65, dále specifikované v ČSN EN 1436 a Zásady pro vodorovné dopravní značení na pozemních komunikacích – TP 133, které vydalo Centrum dopravního výzkumu Brno a bylo schváleno Ministerstvem dopravy a spojů.
7. Před instalací dopravního značení nebo dopravního zařízení, musí žadatel získat souhlas příslušného správce komunikace, v němž správce určí druh použitého materiálu, způsob uchycení nebo provedení DZ, popřípadě souhlas vlastníka pozemku nebo zařízení (sloupy VO, stávající DZ), na které by se dopravní značky umísťovaly.
8. Trvalé dopravní značky musí být v reflexním provedení a musí být osazeny s dostatečnou stabilitou proti povětrnostním podmínkám a jiným vlivům, musí být zabezpečeny proti deformaci, pootočení a posunutí. Trvalé dopravní značení musí být udržováno pravidelným čištěním a obnovou v náležitém stavu, tak aby byla zajištěna jejich včasná viditelnost a správná čitelnost.

Městský úřad, odbor dopravy, silničního hospodářství a správních agend, si vyhrazuje právo toto stanovení změnit nebo doplnit pokud si to bude vyžadovat veřejný zájem resp. bezpečnost a plynulost silničního provozu.

### **Odůvodnění:**

Město Ústí nad Orlicí, Sychrova 16, 562 24 Ústí nad Orlicí, požádalo dne 07.09.2022, Městský úřad Ústí nad Orlicí, odbor dopravy, silničního hospodářství a správních agend o stanovení místní úpravy provozu na místních komunikacích ul. Polská, Chodská a Bratří Čapků v Ústí nad Orlicí v rámci investiční akce "Úprava křižovatky ul. Bratří Čapků x Polská x Chodská.

Dne 08.09.2022 správní orgán dle ust. § 77 zákona č. 361/2000 Sb., o provozu na pozemních komunikacích, žádost postoupil Policii ČR, Krajské ředitelství policie Pardubického kraje, Dopravní inspektorát Ústí nad Orlicí k podání vyjádření.

Dne 12.09.2022 správní orgán obdržel písemné vyjádření příslušného orgánu policie - Policie ČR, Krajské ředitelství policie Pardubického kraje, Dopravní inspektorát Ústí nad Orlicí ze dne 12.09.2022 pod č.j. KRPE-81506-2/ČJ-2022-171106.

Správní orgán žádost posoudil dle platné právní úpravy, dle zákona č. 361/2000 Sb., o provozu na pozemních komunikacích a o změnách některých zákonů, v platném znění a dle vyhlášky č. 294/2015 Sb., kterou se provádějí pravidla provozu na pozemních komunikacích, a zpracoval návrh stanovení předmětné místní úpravy ve shora uvedeném znění.

Stanovení místní úpravy provozu na pozemních komunikacích provedené formou umístění svislého a vodorovného dopravního značení se podle judikatury Nejvyššího správního soudu realizuje formou opatření obecné povahy podle části šesté zákona č.500/2004 Sb., správní řád ve znění pozdějších předpisů. Návrh opatření obecné povahy byl dne 13.09.2022 vyvěšen na úřední desce MěÚ Ústí nad Orlicí s tím, že dotčené osoby mohou ve lhůtě 30 dnů ode dne jeho zveřejnění, k návrhu opatření obecné povahy podat písemné připomínky a odůvodněné námitky. Připomínky či námitky nebyly vzneseny.

### **Poučení:**

Opatření obecné povahy se oznamuje veřejnou vyhláškou a nabývá účinnosti patnáctým dnem po dni vyvěšení veřejné vyhlášky.

Podle § 173 odst. 2 správního řádu proti opatření obecné povahy nelze podat opravný prostředek.

lic. Jaroslav Škarka, MPA  
vedoucí odboru

Za správnost vyhotovení  
Bc. Jan Gregar, referent odboru (oprávněná úřední osoba)

adresa: Sychrova 16, 562 24 Ústí nad Orlicí  
tel.: +420 465 514 111  
fax: +420 465 525 563

IČ: 00279676 DIČ: CZ00279676  
email: podatelna@muuo.cz  
web: <http://www.ustinadorlici.cz>

bankovní spojení:  
KB Ústí nad Orlicí, č.ú.: 19-420611/0100  
ID datové schránky: bxcbwmg

Toto oznámení musí být vyvěšeno po dobu 15 dnů na úřední desce orgánu, který písemnost doručuje a zveřejněno způsobem umožňujícím dálkový přístup. Poslední den této lhůty je dnem doručení.

Vyvěšeno dne: .....

Sejmuto dne: .....

.....

Razítko, podpis oprávněné úřední osoby potvrzující vyvěšení a sejmutí na úřední desce.

**Rozdělovník:**


Doručí se:

Město Ústí nad Orlicí, (DSS, ORM)

Ostatním dotčeným osobám doručeno veřejnou vyhláškou

Dotčené orgány:


Policie ČR, Krajské ředitelství policie Pardubického kraje, Dopravní inspektorát Ústí nad Orlicí

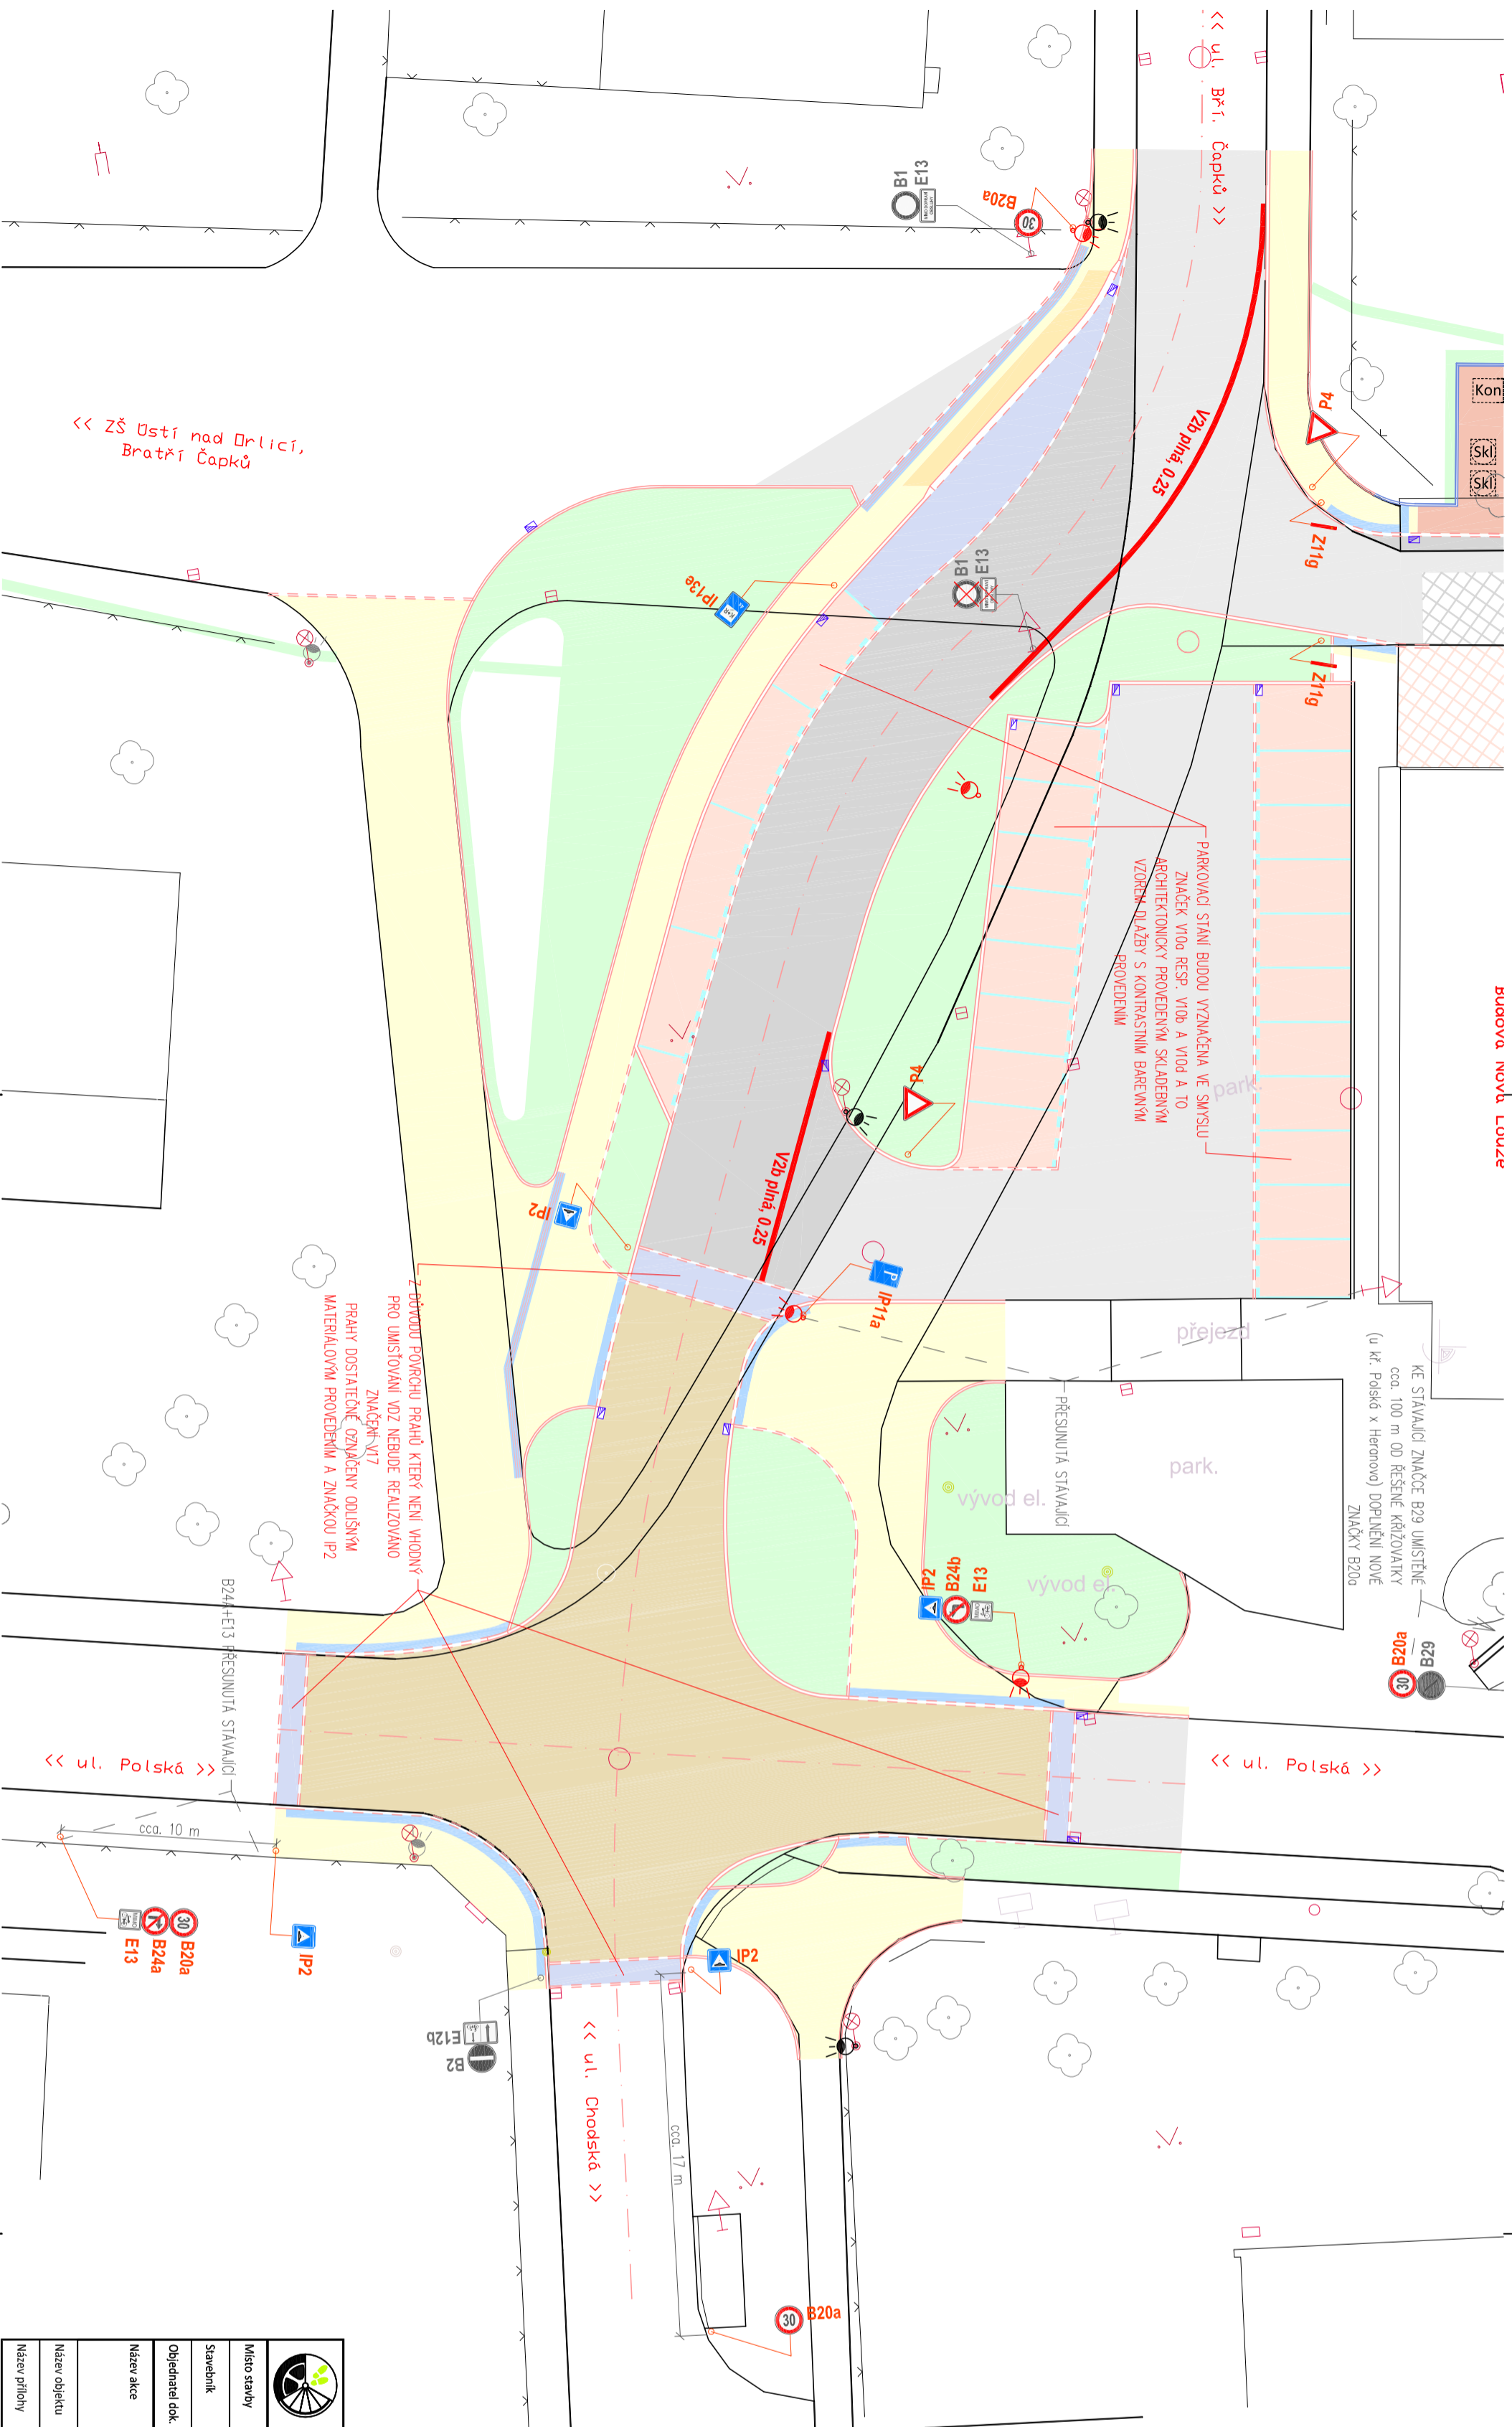

LEGENDA:

- VOZOVKA – nové asfaltové plochy
- VOZOVKA – oprava stávajících asfaltových ploch
- ZVÝŠENÁ PLOCHA KŘÍŽOVATKY – skladebná dlažba žlutá
- PARKOVACÍ PLOCHY – skladebná a vsakovací di. přírodní
- SJEZDY CHODNÍKOVÉ PŘEVLEZY – skladebná dlažba žlutá
- RAMPY, SJEZD – kamenná kostka
- CHODNÍKOVÉ PLOCHY – skladebná dlažba přírodní
- PRKY PRO NEVDOMĚ – skladebná dlažba pro nevidomé černá
- UMĚLÁ VODÍCI LINIE – skladebná dlažba s drážkami přírodní
- ZPĚMĚNÁ PLOCHA POD BOXEM ODPADŮ – skladebná dlažba přírodní
- ZELENĚ – tráva s květinovým dnorem a profiliací

DOPRAVNÍ ZNAČKY BUDOU UMÍSTĚNY DLE PŘAVIDEL TP65 – ZASADY PRO DOPRAVNÍ ZNAČENÍ NA POZEMNÍCH KOMUNIKACÍCH A S OHLEDEM NA TRÁSY PODZEMNÍCH INŽENÝRSKÝCH SÍŤÍ.

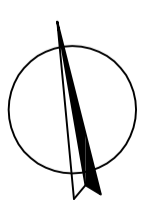

Soutěžný systém: JTSK  
Výškový systém: B.p.v.

	Ing. Jiří Cihlář	Autorizoval	Ing. Jiří Cihlář	Profese	doprava
	dopravní inženýr projektant dopravních staveb mobil: 604 982 826	Vypracoval	Ing. Jiří Cihlář	Číslo zakázky	202007-3
Místo stavby	křižovatka ul. Bratři Čapků x Polská x Chodská	Datum	08/2022		
Stavebník	Město Ústí nad Orlicí; IČ: 00279676	Stupeň	AD		
Objednatel dok.	Město Ústí nad Orlicí; IČ: 00279676	Revize	A		
Název akce	ÚSTÍ NAD ORLICÍ ÚPRAVA KŘÍŽOVATKY UL. BRATŘÍ ČAPKŮ X POLSKÁ X CHODSKÁ SITUAČNÍ VÝKRESY	Formát	3x4x4		
Název objektu	SITUAČNÍ VÝKRESY	Paré		Měřítko	1:250
Název přílohy	SITUAČNÍ VÝKRESY	Číslo přílohy	AD.02		