

Městský úřad Ústí nad Orlicí stavební úřad

| | | | |
|-----------------|------------------------------|----------------------|-----------------|
| Č.j.: | MUUO/72565/2023/SÚ/Tó | Oprávněná úř. osoba: | Tóthová |
| Číslo spisu: | 12788/2023 | Tel: | 465 514 268 |
| Spisová značka: | SU-USR-Tó/12788/2023 | E-mail: | tothova@muuo.cz |
| Poč. listů: | 8 | Datum: | 6. září 2023 |
| Poč. příloh: | 1 | Místo: | Ústí nad Orlicí |
| Poč. lis. př.: | 3 | | |

Žadatel

CETIN a.s., IČO 04084063, Českomoravská 2510/19, Libeň, 190 00 Praha 9, na základě plné moci zastoupen(a) společností **ZLINPROJEKT a.s., IČO 25519662, Pod Šternberkem 306, Louky, 763 02 Zlín 4**

ÚZEMNÍ ROZHODNUTÍ VEŘEJNÁ VYHLÁŠKA

Dne 24.05.2023 podal(a) **CETIN a.s., IČO 04084063, Českomoravská 2510/19, Libeň, 190 00 Praha 9**, na základě plné moci zastoupen(a) společností **ZLINPROJEKT a.s., IČO 25519662, Pod Šternberkem 306, Louky, 763 02 Zlín 4** žádost na vydání územního rozhodnutí o umístění stavby „**FTTH Ústí nad Orlicí – Dukla (FIS)-USDUK 1**“, podzemní komunikační vedení sítí elektronických komunikací, výstavba HDPE trubek s optickými kabely v k.ú. Hylváty, Ústí nad Orlicí – Dukla v ulici Dukelská na pozemcích : p. č. 1095/4 (*trvalý travní porost*) , 1090/2 (*ostatní plocha*), 1090/4 (*ostatní plocha*) , 1291/4(*ostatní plocha*), 1029/11 (*ostatní plocha*), 1029/10 (*ostatní plocha*) , 1090/6 (*ostatní plocha*) , 1090/3 (*ostatní plocha*), 1064/1 (*ostatní plocha*) a 976/120 (*ostatní plocha*) v katastrálním území Hylváty v obci Ústí nad Orlicí .

Uvedeným dnem bylo zahájeno územní řízení.

Stavební úřad Městského úřadu Ústí nad Orlicí, jako stavební úřad příslušný podle § 13 odst. 1 písm. c) zákona č. 183/2006 Sb., o územním plánování a stavebním řádu (stavební zákon), v platném znění (dále jen "stavební zákon") posoudil záměr podle § 90 stavebního zákona a na základě tohoto posouzení dle § 92 odstavec 1 stavebního zákona a dále dle vyhlášky č. 503/2006 Sb., o podrobnější úpravě územního rozhodování, územního opatření a stavebního řádu, ve znění pozdějších předpisů vydává

rozhodnutí o umístění stavby

„ **FTTH Ústí nad Orlicí – Dukla (FIS)-USDUK 1**“, podzemní komunikační vedení sítí elektronických komunikací, výstavba HDPE trubek s optickými kabely v k.ú. Hylváty, Ústí nad Orlicí – Dukla v ulici Dukelská na pozemcích : p. č. 1095/4 (*trvalý travní porost*) , 1090/2 (*ostatní plocha*), 1090/4 (*ostatní plocha*) , 1291/4(*ostatní plocha*), 1029/11(*ostatní plocha*), 1029/10 (*ostatní plocha*) , 1090/6 (*ostatní plocha*) ,

1090/3 (*ostatní plocha*), 1064/1 (*ostatní plocha*) a 976/120 (*ostatní plocha*) v katastrálním území Hylváty v obci Ústí nad Orlicí .

Popis stavby:

První část nové trasy výkopu začíná v zeleném pásu v ul. Dukelská (parc. č. 1095/4 v k.ú. Hylváty) a je vedena východním směrem (parc. č. 1090/2 k.ú. Hylváty), kde se výkop nové trasy napojí na výkop měněné trasy vedení.

Druhá část nové trasy výkopu začíná v zeleném pásu (parc. č. 1090/4 k.ú. Hylváty) a po protlaku vozovky je vedena severním směrem v zeleném pásu a obchází stávající vzrostlou zeleň a končí u napojení na výkop měněné trasy vedení.

Třetí část nové trasy výkopu začíná v zeleném pásu u chodníku u ul. Dukelská (parc. č. 1090/6 k. ú. Hylváty), kde se umístí nový rozvaděč a odkud povede výkop severním směrem k rohu domu č.p. 318, a bude provedeno napojení na měněnou trasu vedení.

Čtvrtá část nové trasy výkopu začíná v zeleném pásu u chodníku u ul. Dukelská (parc. č. 1090/6 k.ú. Hylváty), kde se umístí nová kabelová komora a odkud povede výkop severním směrem k rohu domu č.p. 314, a bude provedeno napojení na měněnou trasu vedení.

Pátá část nové trasy výkopu začíná v chodníku v ul. Dukelská (parc. č. 1029/10 k.ú. Hylváty), kde se umístí nová kabelová komora a odkud povede výkop severním směrem do zeleného pásu (parc. č. 1291/4, 1090/6 k.ú. Hylváty), kde bude provedeno napojení na měněnou trasu vedení.

Šestá část nové trasy výkopu začíná v chodníku v ul. Dukelská (parc. 1064/1 k.ú. Hylváty) a povede v zeleném pásu severním směrem (parc. č. 1090/3 k.ú. Hylváty) k chodníku, kterým bude pokračovat (parc. č.976/120 k.ú. Hylváty) až před vchod bytového domu č.p. 546, kde bude umístěna nová kabelová komora.

Pro umístění a projektovou přípravu stavby se stanoví tyto podmínky:

1. Stavba bude umístěna na pozemcích: p. č. 1095/4 (*trvalý travní porost*) , 1090/2 (*ostatní plocha*), 1090/4 (*ostatní plocha*) , 1291/4(*ostatní plocha*), 1029/11 (*ostatní plocha*), 1029/10 (*ostatní plocha*) , 1090/6 (*ostatní plocha*) , 1090/3 (*ostatní plocha*), 1064/1 (*ostatní plocha*) a 976/120 (*ostatní plocha*) v katastrálním území Hylváty v obci Ústí nad Orlicí, tak jak je zakresleno v situačním výkresu, který je nedílnou součástí projektové dokumentace zpracované Ing. Přemyslem Zlobickým, autorizovaným inženýrem pro technologická zařízení, ČKAIT 1301720. Výše uvedený situační výkres je přílohou tohoto rozhodnutí. Případné změny nesmí být provedeny bez předchozího povolení stavebního úřadu. Projektant odpovídá za správnost, celistvost, úplnost a bezpečnost stavby provedené podle této dokumentace a její proveditelnost, jakož i za technickou a ekonomickou úroveň projektu, technologického zařízení včetně vlivů na životní prostředí.
2. Budou dodrženy podmínky stanovené v souhrnném vyjádření Městského úřadu Ústí nad Orlicí, odboru životního prostředí ze dne 02.12.2022 vydaným pod č. j. MUUO/101909/2022/ŽP/vel a to zejména:
 - Při realizaci stavby je třeba respektovat podmínky ochrany dřevin před poškozováním a ničením podle § 7 odst. 1 zákona o ochraně přírody. Práce je třeba provádět v souladu s ČSN 83 9061, která řeší ochranu stromů, porostů a vegetačních ploch při stavebních pracích. V kořenovém prostoru se nesmí hloubit rýhy, koryta a stavební jámy. Nelze-li tomu v určitých případech zabránit, smí se hloubit pouze ručně nebo s použitím odsávací techniky. Nejmenší vzdálenosti od paty kmene stromu má být čtyřnásobkem obvodu kmene ve výšce 1 m, nejméně však 2,5 m. V případě kácení stromů je třeba postupovat v souladu s ustanovením § 8 zákona o ochraně

přírody. Kácení dřevin stanovených parametrů je možné pouze na základě rozhodnutí místně příslušného orgánu ochrany přírody, Městského úřadu Ústí nad Orlicí.

3. Budou dodrženy podmínky Města Ústí nad Orlicí ze dne 27.04.2023 pod č.j.: MUUO/101908/2022/MPO/ur:
 - Investor stavby (popřípadě jeho zástupce) osloví Město ústí nad Orlicí k vyjádření pro účely vydání povolení ke zvláštnímu užívání komunikace dle zákona č. 13/1997 Sb., o pozemních komunikacích ve znění pozdějších předpisů (umístění inženýrských sítí a jiných nadzemních a podzemních vedení všeho druhu v silničním pozemku, na něm nebo na mostních objektech). Odbor dopravy, silničního hospodářství, správních agend stanoví podmínky pro konečnou úpravu komunikací.
 - Před započítím stavebních prací na pozemkových parcelách ve vlastnictví Města Ústí nad Orlicí předloží investor stavby (popřípadě jeho zástupce) časový harmonogram prováděných prací a požádá o vyjádření k úpravě pozemkových parcel po dokončení stavebních prací.
 - Nejméně 21 dní před zahájením výkopových prací v zeleni je nutné požádat odbor správy majetku města o vydání Souhlasu se zásahem do veřejného prostranství. Investor stavby je povinen v případě poničení výsadby ji nahradit v plném rozsahu ostatní plochy zatravnit. Přesné podmínky budou specifikovány v souhlasu se zásahem do veřejného prostranství.
 - Při provádění stavby bude mimo jiné dodržována norma ČSN DIN 83 9061 „ Technologie vegetačních úprav v krajině – Ochrana stromů, porostů a vegetačních ploch při stavebních pracích.“
4. Jelikož se stavba nachází na území s archeologickými nálezy, je stavebník ve smyslu § 22 odst. 2 zákona č. 20/1987 Sb., o státní památkové péči, ve znění pozdějších předpisů povinen oznámit Archeologickému ústavu AV ČR, případně i oprávněné organizace svůj záměr a umožnit mu provedení záchranného archeologického výzkumu. K provedení archeologického výzkumu oprávněná organizace uzavře se stavebníkem písemnou dohodu o podmínkách archeologického výzkumu. Nejpozději 10 pracovních dní předem stavební písemně oznámí vybranému archeologickému pracovišti zahájení zemních a stavebních prací
5. Budou dodrženy podmínky uvedené ve vyjádření o existenci energetického zařízení společnosti ČEZ Distribuce, a. s., IČ 24729035, Teplická č. p. 874/8, 405 02 Děčín 2 ze dne 16.11.2022 pod značkou 0101844183 a podmínky uvedené v souhlasu s prováděním činností v ochranném pásmu zařízení distribuční soustavy v provozování ČEZ Distribuce, a. s. ze dne 27.01.2023 pod značkou 001130882237, ze dne 27.01.2023 pod značkou 001130882287
6. Budou dodrženy podmínky stanoviska provozovatele distribuční soustavy společnosti GasNet Služby, s r. o., IČ 27935311 Plynárenská 499/1, 602 Brno ze dne 06.12.2022 vydaným pod značkou 5002731485 ze dne 06.12.2022.
7. Budou dodrženy podmínky stanovené ve vyjádření k průběhu podzemních vedení ve správě obchodní firmy TEPVOS, spol. s r. o., IČ 25945793, Třebovská č. p. 287, 562 03 Ústí nad Orlicí ze dne 22.12.2022 pod značkou TEP/ 1377/2022/HL.
8. Budou dodrženy podmínky vyjádření o existenci sítě elektronických komunikací a všeobecné podmínky ochrany sítě elektronických CETIN a.s., Českomoravská 2510/19, Libeň, 190 00 Praha 9 ze dne 24.11.2022 pod č. j. 838803/22.

9. Budou dodrženy podmínky pro provádění stavebních prací v blízkosti vedení SEK z vyjádření o existenci sítě elektronických komunikací společnosti Kabelová televize Ústí nad Orlicí, spol. s r. o. ze dne 08.12.2022.
10. Investor si zajistí před zahájením výkopových prací vytyčení podzemních vedení přímo v terénu a dodrží podmínky správců jednotlivých sítí.
11. Stavbu lze užívat na základě kolaudačního souhlasu dle podmínek uvedených v ustanovení § 119 a § 122 stavebního zákona. Stavebník zajistí, aby byly před započítáním užívání stavby provedeny a vyhodnoceny zkoušky a měření předepsané zvláštními právními předpisy.

Účastníci řízení podle § 27 zákona č. 500/2004 Sb., správní řád ve znění pozdějších předpisů (dále jen „správní řád“):

- CETIN a.s., IČO 04084063, Českomoravská 2510/19, Libeň, 190 00 Praha 9.

ODŮVODNĚNÍ

Dne 24.05.2023 podal(a) **CETIN a.s., IČO 04084063, Českomoravská 2510/19, Libeň, 190 00 Praha 9**, na základě plné moci zastoupen(a) společností **ZLINPROJEKT a.s., IČO 25519662, Pod Šternberkem 306, Louky, 763 02 Zlín 4** žádost na vydání územního rozhodnutí o umístění stavby „**FTTH Ústí nad Orlicí – Dukla (FIS)-USDUK 1**“, podzemní komunikační vedení sítě elektronických komunikací, výstavba HDPE trubek s optickými kabely v k.ú. Hylváty, Ústí nad Orlicí – Dukla v ulici Dukelská na pozemcích : p. č. 1095/4 (*trvalý travní porost*) , 1090/2 (*ostatní plocha*), 1090/4 (*ostatní plocha*) , 1291/4(*ostatní plocha*), 1029/11 (*ostatní plocha*), 1029/10 (*ostatní plocha*) , 1090/6 (*ostatní plocha*) , 1090/3 (*ostatní plocha*), 1064/1 (*ostatní plocha*) a 976/120 (*ostatní plocha*) v katastrálním území Hylváty v obci Ústí nad Orlicí .

Uvedeným dnem bylo řízení zahájeno.

Stavební úřad opatřením ze dne 20.06.2023 pod č.j.: MUUO/50934/2023/SÚ/T6 oznámil zahájení řízení všem jemu známým účastníkům řízení a dotčeným orgánům. Oznámení o zahájení územního řízení bylo účastníkům řízení podle § 85 odst. 1 a odst. 2 písm. a) stavebního zákona a dotčeným orgánům doručeno jednotlivě a účastníkům řízení podle § 85 odst. 2 písm. b) stavebního zákona veřejnou vyhláškou, vyvěšenou po dobu 15 dnů na úřední desce Městského úřadu Ústí nad Orlicí .

Při vymezování okruhu účastníků řízení vycházel stavební úřad zejména z doložených podkladů o parcelním členění území dotčeného umístěním předmětné stavby. Okruh účastníků řízení byl vymezen podle § 85 odst.1 stavebního zákona - a) žadatel – tj. CETIN a.s., IČO 04084063, Českomoravská 2510/19, Libeň, 190 00 Praha 9 ; b) obec, na jejímž území má být požadovaný záměr uskutečněn - tj. - Město Ústí nad Orlicí, IČO 00279676, Sychrova 16, 562 01 Ústí nad Orlicí 1 a dále dle § 85 odst. 2 stavebního zákona – a) vlastník pozemku nebo stavby, na kterých má být požadovaný záměr uskutečněn, není-li sám žadatelem, nebo ten, kdo má jiné věcné právo k tomuto pozemku nebo stavbě – tj. CETIN a.s., IČO 04084063, Českomoravská 2510/19, Libeň, 190 00 Praha 9, ČEZ Distribuce, a. s., IČO 24729035, Teplická 874/8, Děčín IV-Podmokly, 405 02 Děčín 2, GasNet Služby, s.r.o., IČO 27935311, Plynárenská 499/1, Zábřovice, 602 00 Brno 2, Kabelová televize Ústí nad Orlicí, spol. s r. o., IČO 47471581, Tvardkova 1191, 562 01 Ústí nad Orlicí 1,

Město Ústí nad Orlicí, IČO 00279676, Sychrova 16, 562 01 Ústí nad Orlicí 1, TEPVOS, spol. s r.o., IČO 25945793, Královéhradecká 1566, 562 01 Ústí nad Orlicí 1 a T-Mobile Czech Republic a.s., IČO 64949681, Tomíčkova 2144/1, Chodov, 148 00 Praha 414 a b) osoby, jejichž vlastnické nebo jiné věcné právo k sousedním stavbám anebo sousedním pozemkům nebo stavbám na nich může být územním rozhodnutím přímo dotčeno – identifikováni označením pozemků a staveb evidovaných v katastru nemovitostí p. č. 976/200, 1095/3, 1029/11, 1291/4, 1029/10, 976/124, 976/200, 976/121 a 976/201 v katastrálním území Hylváty v obci Ústí nad Orlicí.

Jelikož jsou stavebnímu úřadu dobře známy poměry v území a předložená žádost poskytuje dostatečný podklad pro posouzení záměru, upustil stavební úřad ve smyslu § 87 odst. 1 zákona č. 183/2006 Sb., o územním plánování a stavebním řádu (stavební zákon), v platném znění (dále jen "stavební zákon") od ústního jednání a stanovil pro účastníky řízení a dotčené orgány lhůtu pro vyjádření do 20 dnů od doručení tohoto oznámení. Současně v oznámení uvedl, že závazná stanoviska dotčených orgánů, námítky účastníků řízení mohou být uplatněny nejpozději do této lhůty.

Stavební úřad posoudil v souladu s § 90 stavebního zákona výše uvedený záměr žadatele a došel k názoru, že je v souladu s požadavky stavebního zákona a jeho prováděcích předpisů a to zejména s požadavky na využívání území, na veřejnou a dopravní nebo technickou infrastrukturu k možnosti a způsobu napojení nebo k podmínkám dotčených ochranných a bezpečnostních pásem. Dále stavební úřad zajistil vzájemný soulad předložených závazných stanovisek dotčených orgánů vyžadovaných zvláštními předpisy a jejich podmínky zahrnul do podmínek tohoto rozhodnutí.

Tato stavba je dále v souladu s požadavky podle stavebního zákona a jeho prováděcích předpisů. Předložená žádost obsahuje veškeré náležitosti, které upravuje § 86 stavebního zákona, § 3 vyhlášky č. 503/2006 Sb., o podrobnější úpravě územního řízení, veřejnoprávní smlouvy a územního opatření, v platném znění. Dokumentace stavby je v souladu s přílohou č. 4 k této vyhlášce, je v souladu s ustanovením vyhlášky č. 268/2009 Sb., o technických požadavcích na stavby, ve znění pozdějších předpisů, a dále je v souladu s obecnými požadavky na využívání území vyhlášky č. 501/2006 Sb., o obecných požadavcích na využívání území, v platném znění.

Žádost byla doložena dokumentací vypracovanou oprávněnou osobou, doklady, prokazujícími vlastnické nebo jiné právo provést stavbu a těmito stanovisky dotčených orgánů, správců inženýrských sítí a účastníků řízení:

- vyjádření Města Ústí nad Orlicí ze dne 27.04.2023 pod č.j.: MUUO/101908/2022/MPO/ur
- vyjádření Městského úřadu Ústí nad Orlicí, odboru životního prostředí ze dne 02.12.2022 pod č.j.: MUUO/101909/2022/ŽP/vel
- vyjádření Alberon Letohrad s.r.o., Šedivská 844, 561 51 Letohrad ze dne 18.11.2022
- vyjádření CETIN a.s., Českomoravská 2510/19, Libeň ze dne 24.11.2022
- stanovisko ČD – Telematika a.s., Pernerova 2819/2a, Praha ze dne 18.11.2022
- vyjádření ČEZ Distribuce a.s., Teplická 874/8, Děčín ze dne 27.01.2023 pod zn.: 001130882237, ze dne 27.01.2023 pod zn.: 001130882287, ze dne 16.11.2022 pod zn.: 0101844183 a ze dne 16.11.2022 pod zn.: 0700632150
- vyjádření GasNet Služby, s.r.o., Plynárenská 499/1, Brno ze dne 06.12.2022 pod zn.: 5002731485
- vyjádření Kabelová televize Ústí nad Orlicí, s.r.o., Tvardkova 1191, 562 01 Ústí nad Orlicí ze dne 08.12.2022

- vyjádření Sekce majetková Ministerstva obrany , odbor ochrany územních zájmů a státního odborného dozoru ze dne 23.11.2022
- vyjádření TEPVOS, spol. s.r.o., Královéhradecká 1566, 562 01 Ústí nad Orlicí ze dne 22.12.2022 pod zn.: TEP/1377/2022/HL
- vyjádření T-Mobile Czech Republic a.s., Toničkova 2144/1, 148 00 Praha 4 ze dne 16.11.2022
- vyjádření Vodafone Czech Republic, a.s., Praha 5 ze dne 16.11.2022
- vyjádření Vodovodů a kanalizací Jablonné nad Orlicí , a.s., Slezská 350, 561 64 Jablonné nad Orlicí ze dne 29.11. 2022
- vyjádření Regionálního muzea Vysoké Mýto ze dne 30.08.2023
- rozhodnutí Městského úřadu Ústí nad Orlicí, odboru dopravy, SH a správních agend ze dne 03.08.2023 pod č.j.: MUUO/58817/2023/DSS/jg.

Účastníci řízení v průběhu územního řízení neuplatnili námitky a k podkladům pro vydání rozhodnutí se nevyjádřili.

Do podmínek územního rozhodnutí nebyly zahrnuty ty podmínky, kde povinnost jejich plnění vyplývá přímo z platných právních předpisů a ty, které se týkají soukromoprávních vztahů účastníků.

Stavební úřad dal v souladu s ustanovením § 36 odst. 3 správního řádu účastníkům řízení možnost, aby se před vydáním rozhodnutí vyjádřili k jeho podkladům a stanovil k tomu přiměřenou lhůtu a zároveň upozornil, že v řízeních, ve kterých je uplatňována zásada koncentrace řízení, podle které účastníci řízení mohou uplatnit své připomínky nebo námitky pouze v předem stanovené lhůtě, ustanovení § 36 odst. 3 správního řádu neslouží k tomu, aby se účastníci řízení mohli opětovně vyjádřit k projednávané věci a uplatnit k předmětu řízení nové námitky či připomínky.

Z výše uvedených důvodů stavební úřad rozhodl tak, jak je uvedeno ve výrokové části tohoto rozhodnutí za použití ustanovení právních předpisů ve výroku uvedených.

POUČENÍ

Proti tomuto rozhodnutí se lze odvolat ke Krajskému úřadu Pardubického kraje, odboru majetkovému a stavebního řádu, a to do 15 dnů ode dne jeho doručení podáním u zdejšího správního orgánu. Lhůta pro podání odvolání se počítá ode dne následujícího po doručení písemného vyhotovení rozhodnutí. V případě doručování písemnosti veřejnou vyhláškou, se za den doručení považuje patnáctý den vyvěšení tohoto rozhodnutí na úřední desce správního orgánu, který je stavebním úřadem – tj. Městského úřadu Ústí nad Orlicí.

Odvolání musí mít náležitosti uvedené v § 37 odst. 2 správního řádu a musí obsahovat údaje o tom, proti kterému výroku rozhodnutí směřuje, v jakém rozsahu ho napadá a v čem je spatřován rozpor s právními předpisy nebo nesprávnost výroku nebo řízení, jež mu předcházelo. Odvolání jen proti části Odůvodnění je nepřijatelné (dle § 82 odst. 1 a 2 správního řádu). Odvoláním lze napadnout výrokovou část rozhodnutí, jednotlivý výrok nebo jeho vedlejší ustanovení.

Včas podané a přípustné odvolání má dle ust. § 85 odst. 1 správního řádu odkladný účinek.

Odvolání se podává s potřebným počtem stejnopisů tak, aby jeden stejnopis zůstal správnímu orgánu a aby každý účastník dostal jeden stejnopis. Nepodá-li účastník potřebný počet stejnopisů, vyhotoví je správní orgán na náklady účastníka (dle § 82 odst. 2 správního řádu).

Rozhodnutí má podle § 93 odst. 1 stavebního zákona platnost 2 roky ode dne nabytí právní moci. Podmínky rozhodnutí o umístění stavby platí po dobu trvání stavby či zařízení, nedošlo-li z povahy věci k jejich konzumaci.

Územní rozhodnutí pozbývá platnosti, nebyla-li ve lhůtě platnosti podána úplná žádost o stavební povolení, ohlášení nebo jiné obdobné rozhodnutí podle tohoto zákona nebo zvláštních právních předpisů, nebylo-li započato s využitím území pro stanovený účel, nebo bylo-li stavební nebo jiné povolovací řízení zastaveno anebo byla-li podaná žádost zamítnuta po lhůtě platnosti územního rozhodnutí.

Územní rozhodnutí pozbývá platnosti též dnem, kdy stavební úřad obdržel sdělení žadatele, že upustil od záměru, ke kterému se rozhodnutí vztahuje. To neplatí, byla-li realizace záměru již zahájena.

Petr Marčík
vedoucí stavebního úřadu

Marie Tóthová
oprávněná úřední osoba

Toto rozhodnutí musí být vyvěšeno okamžitě po jeho obdržení po dobu **15 dnů** (v souladu s ust. § 25 odst. 2 správního řádu) na úřední desce Městského úřadu Ústí nad Orlicí. Zároveň žádáme o vrácení tohoto dokumentu s uvedením dne vyvěšení a sejmutí, včetně razítka a podpisu.

Současně úřad uvedené obce příslušné k vyvěšení tohoto dokumentu potvrzují, že tato písemnost byla zveřejněna způsobem umožňujícím dálkový přístup (podle věty druhé § 25 odst. 2 správního řádu).

Vyvěšeno dne: Sejmuto dne:

Razítko a podpis orgánu, který potvrzuje vyvěšení a sejmutí rozhodnutí.

Správní poplatek podle zákona č. 634/2004 Sb., o správních poplatcích, ve znění pozdějších předpisů byl stanovený podle položky 17 odst. 1, písm. e) ve výši 1000,- Kč, sazebníku správních poplatků v celkové hodnotě 1000,- Kč byl uhrazen dne 21.06.2023. pod VS 9181007632.

Po nabytí právní moci žadatel obdrží stejnopis písemného vyhotovení územního rozhodnutí opatřené doložkou právní moci s ověřenou projektovou dokumentací stavby.

Doručí se:

ZLINPROJEKT a.s., Pod Šternberkem 306, Louky, 763 02 Zlín 4, DS: PO, 8ehg6ed

Obec v místě stavby (zmocněnci na doručení)

Město Ústí nad Orlicí, Sychrova 16, 562 01 Ústí nad Orlicí 1, DS: OVM, bxcbwmg

Účastníci územního řízení dle § 85 odst. 2 písm. a) stavebního zákona (doporučeně, do vlastních rukou, datová schránka)

CETIN a.s., Českomoravská 2510/19, Libeň, 190 00 Praha 9, DS: PO, qa7425t

ČEZ Distribuce, a. s., Teplická 874/8, Děčín IV-Podmokly, 405 02 Děčín 2, DS: PO, v95uqfy

GasNet Služby, s.r.o., Plynárenská 499/1, Zábrdovice, 602 00 Brno 2, DS: PO, jnnyjs6

Kabelová televize Ústí nad Orlicí, spol. s r. o., Tvardkova 1191, 562 01 Ústí nad Orlicí 1, DS: PO, q28es7s

Město Ústí nad Orlicí, Sychrova 16, 562 01 Ústí nad Orlicí 1, DS: OVM, bxcbwmg

TEPVOS, spol. s r.o., Královéhradecká 1566, 562 01 Ústí nad Orlicí 1, DS: PO, 5guvxxa

T-Mobile Czech Republic a.s., Tomíčkova 2144/1, Chodov, 148 00 Praha 414, DS: PO, ygwch5i

Účastníci územního řízení dle § 85 odst. 2 písm. b) stavebního zákona – vlastníci sousedních staveb a pozemků nebo stavbách na nich s vlastnickým nebo jiným věcným právem (veřejnou vyhláškou)

p. č. 976/200, 1095/3, 1029/11, 1291/4, 1029/10, 976/124, 976/200, 976/121 a 976/201 v katastrálním území Hylváty v obci Ústí nad Orlicí


Dotčené orgány (doporučeně)

Městský úřad Ústí nad Orlicí, odbor DSH, Sychrova 16, 562 24 Ústí nad Orlicí

Městský úřad Ústí nad Orlicí, odbor ŽP, Sychrova 16, 562 24 Ústí nad Orlicí

Ministerstvo obrany, Sekce nakládání s majetkem odbor ochrany územních zájmů, Tychonova 221/1,

Hradčany, 160 00 Praha 6, DS: OVM, hjyaavk

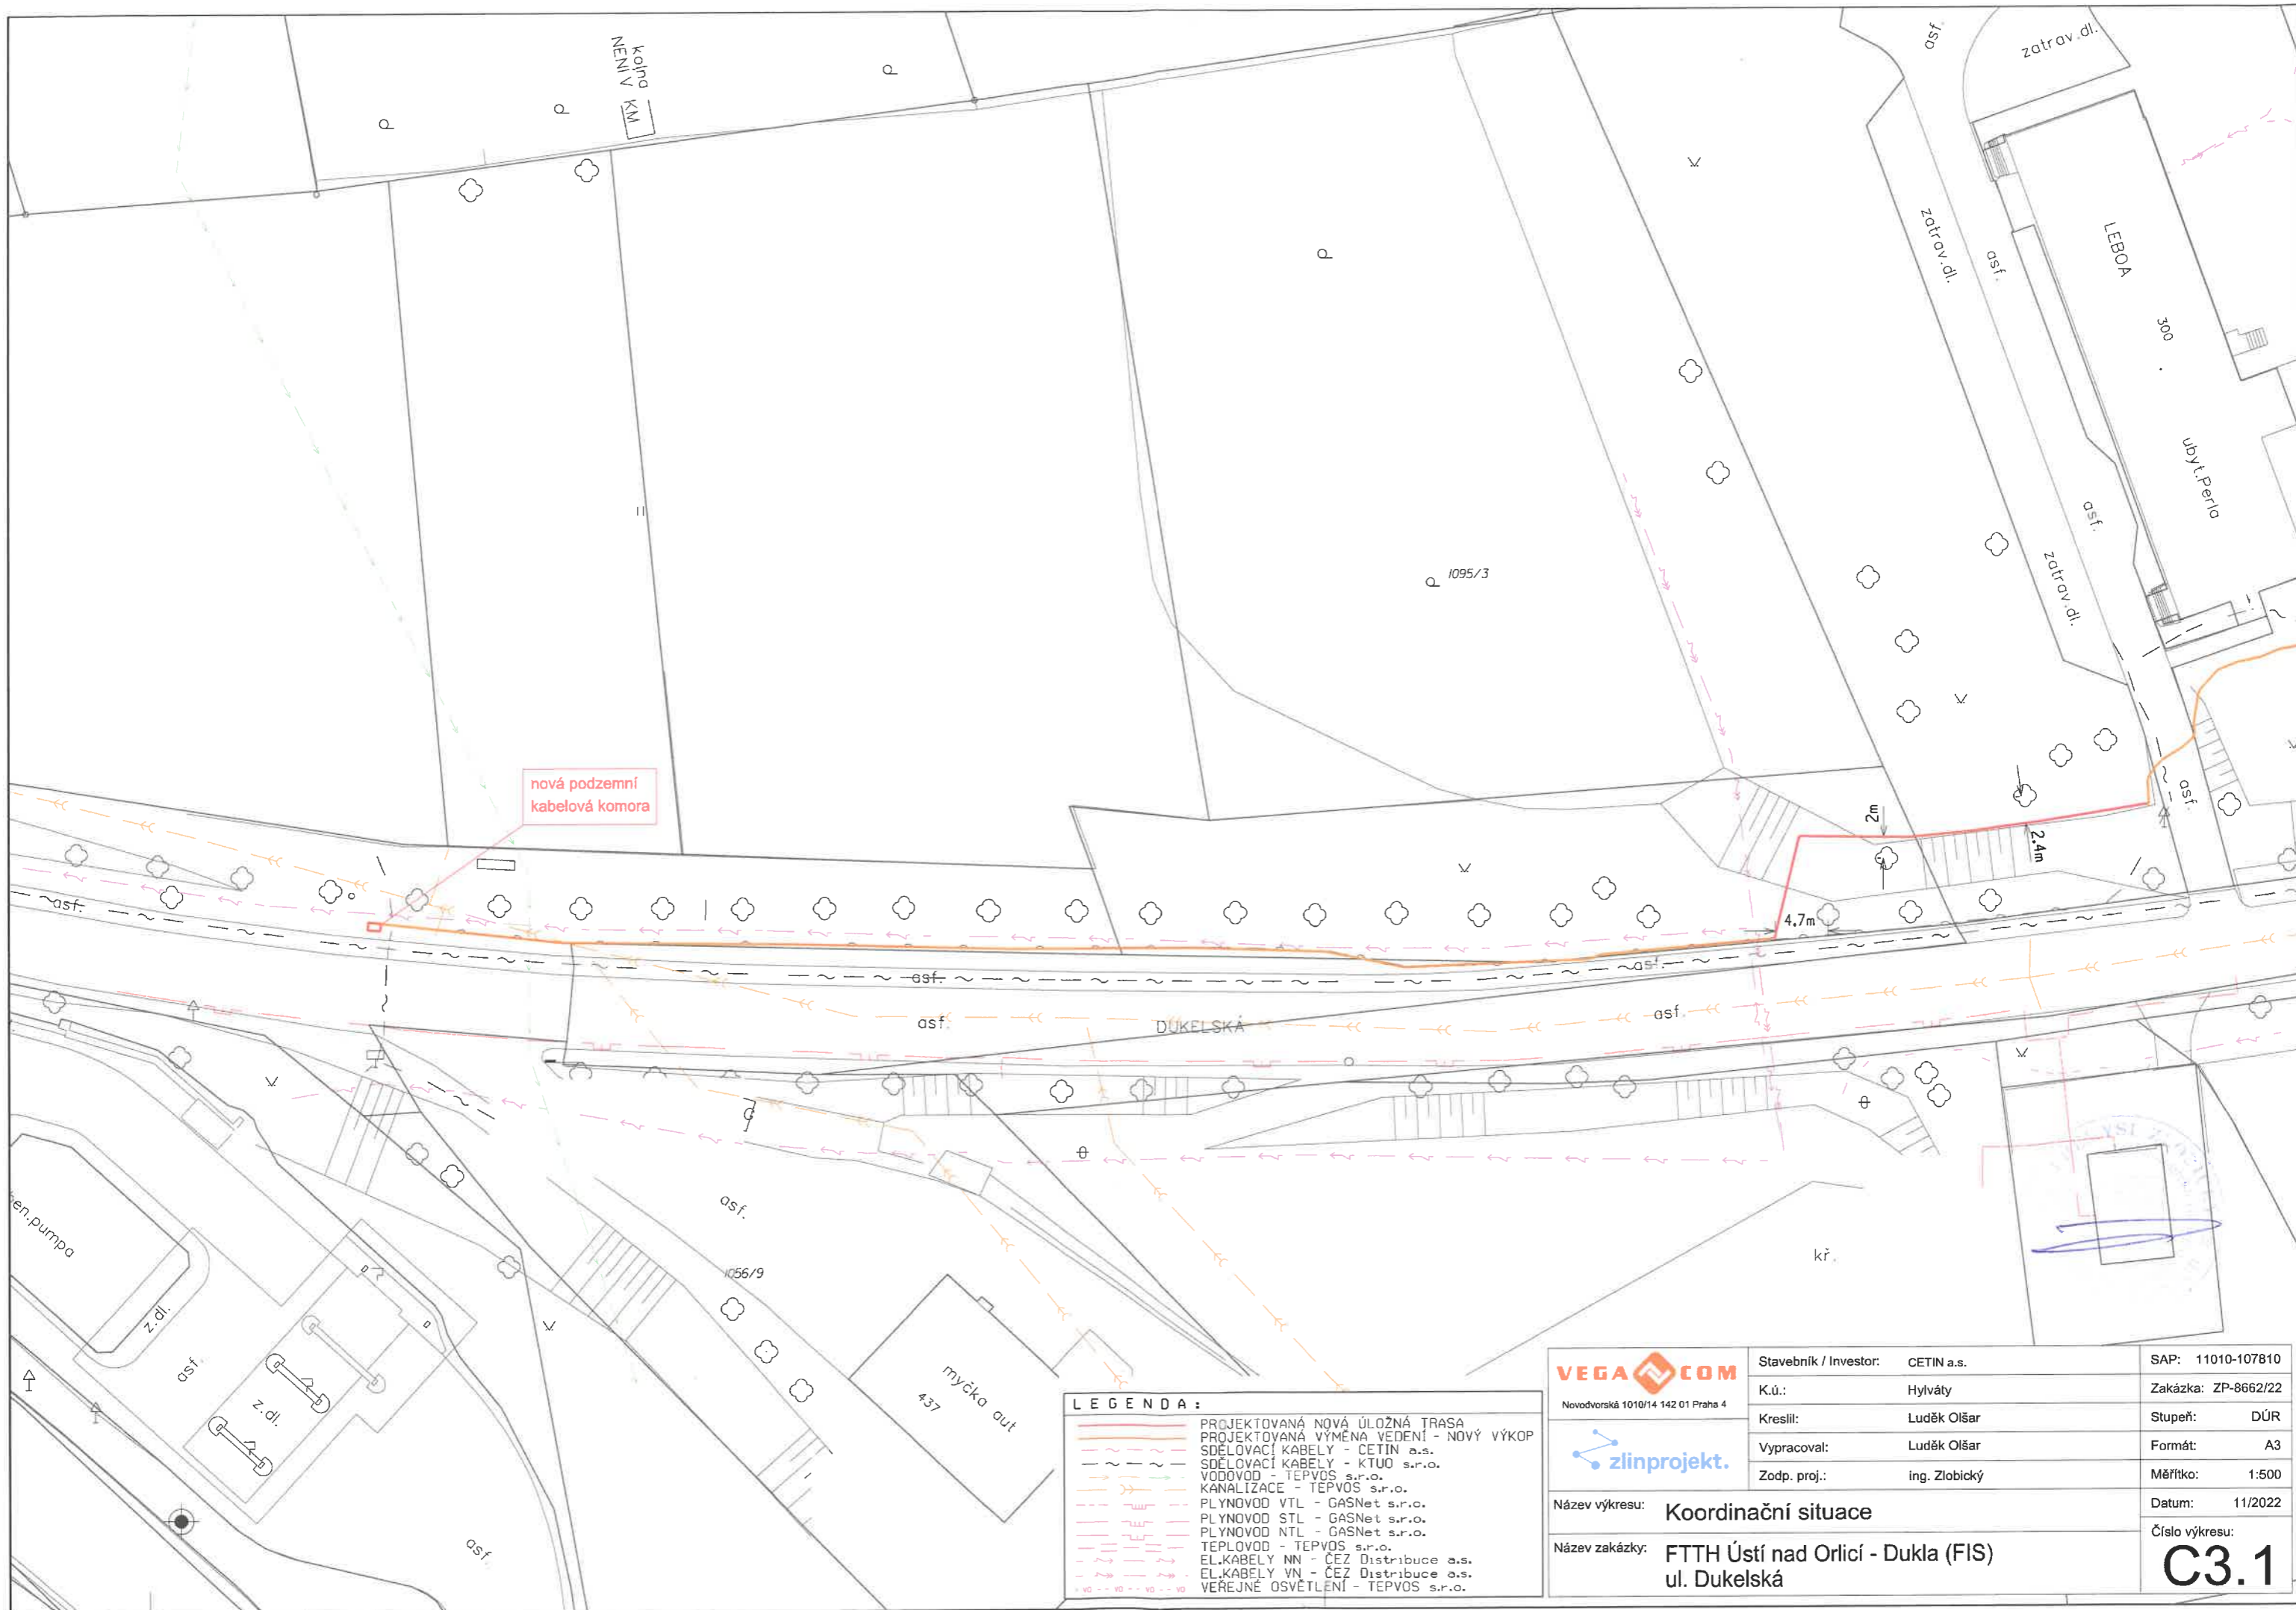

nová podzemní kabelová komora

LEGENDA:


- PROJEKTOVANÁ NOVÁ ÚLOŽNÁ TRASA
- - - PROJEKTOVANÁ VÝMĚNA VEDENÍ - NOVÝ VÝKOP
- - - SDELOVACÍ KABELY - CETIN a.s.
- - - SDELOVACÍ KABELY - KTUO s.r.o.
- - - VODOVOD - TEPVOS s.r.o.
- - - KANALIZACE - TEPVOS s.r.o.
- - - PLYNOVOD VTL - GASNet s.r.o.
- - - PLYNOVOD STL - GASNet s.r.o.
- - - PLYNOVOD NTL - GASNet s.r.o.
- - - TEPLOVOD - TEPVOS s.r.o.
- - - EL.KABELY NN - ČEZ Distribuce a.s.
- - - EL.KABELY VN - ČEZ Distribuce a.s.
- - - VEREJNÉ OSVĚTLENÍ - TEPVOS s.r.o.

VEGA COM

Novodvorská 1010/14 142 01 Praha 4

zlinprojekt.

| | | | | |
|-----------------------|--|----------|----------------|-------------|
| Stavebník / Investor: | CETIN a.s. | SAP: | 11010-107810 | |
| K.ú.: | Hylváty | Zakázka: | ZP-8662/22 | |
| Kreslil: | Luděk Olšar | Stupeň: | DŮR | |
| Vypracoval: | Luděk Olšar | Formát: | A3 | |
| Zodp. proj.: | ing. Zlobický | Měřítko: | 1:500 | |
| Název výkresu: | Koordinační situace | | Datum: | 11/2022 |
| Název zakázky: | FTTH Ústí nad Orlicí - Dukla (FIS) ul. Dukelská | | Číslo výkresu: | C3.1 |

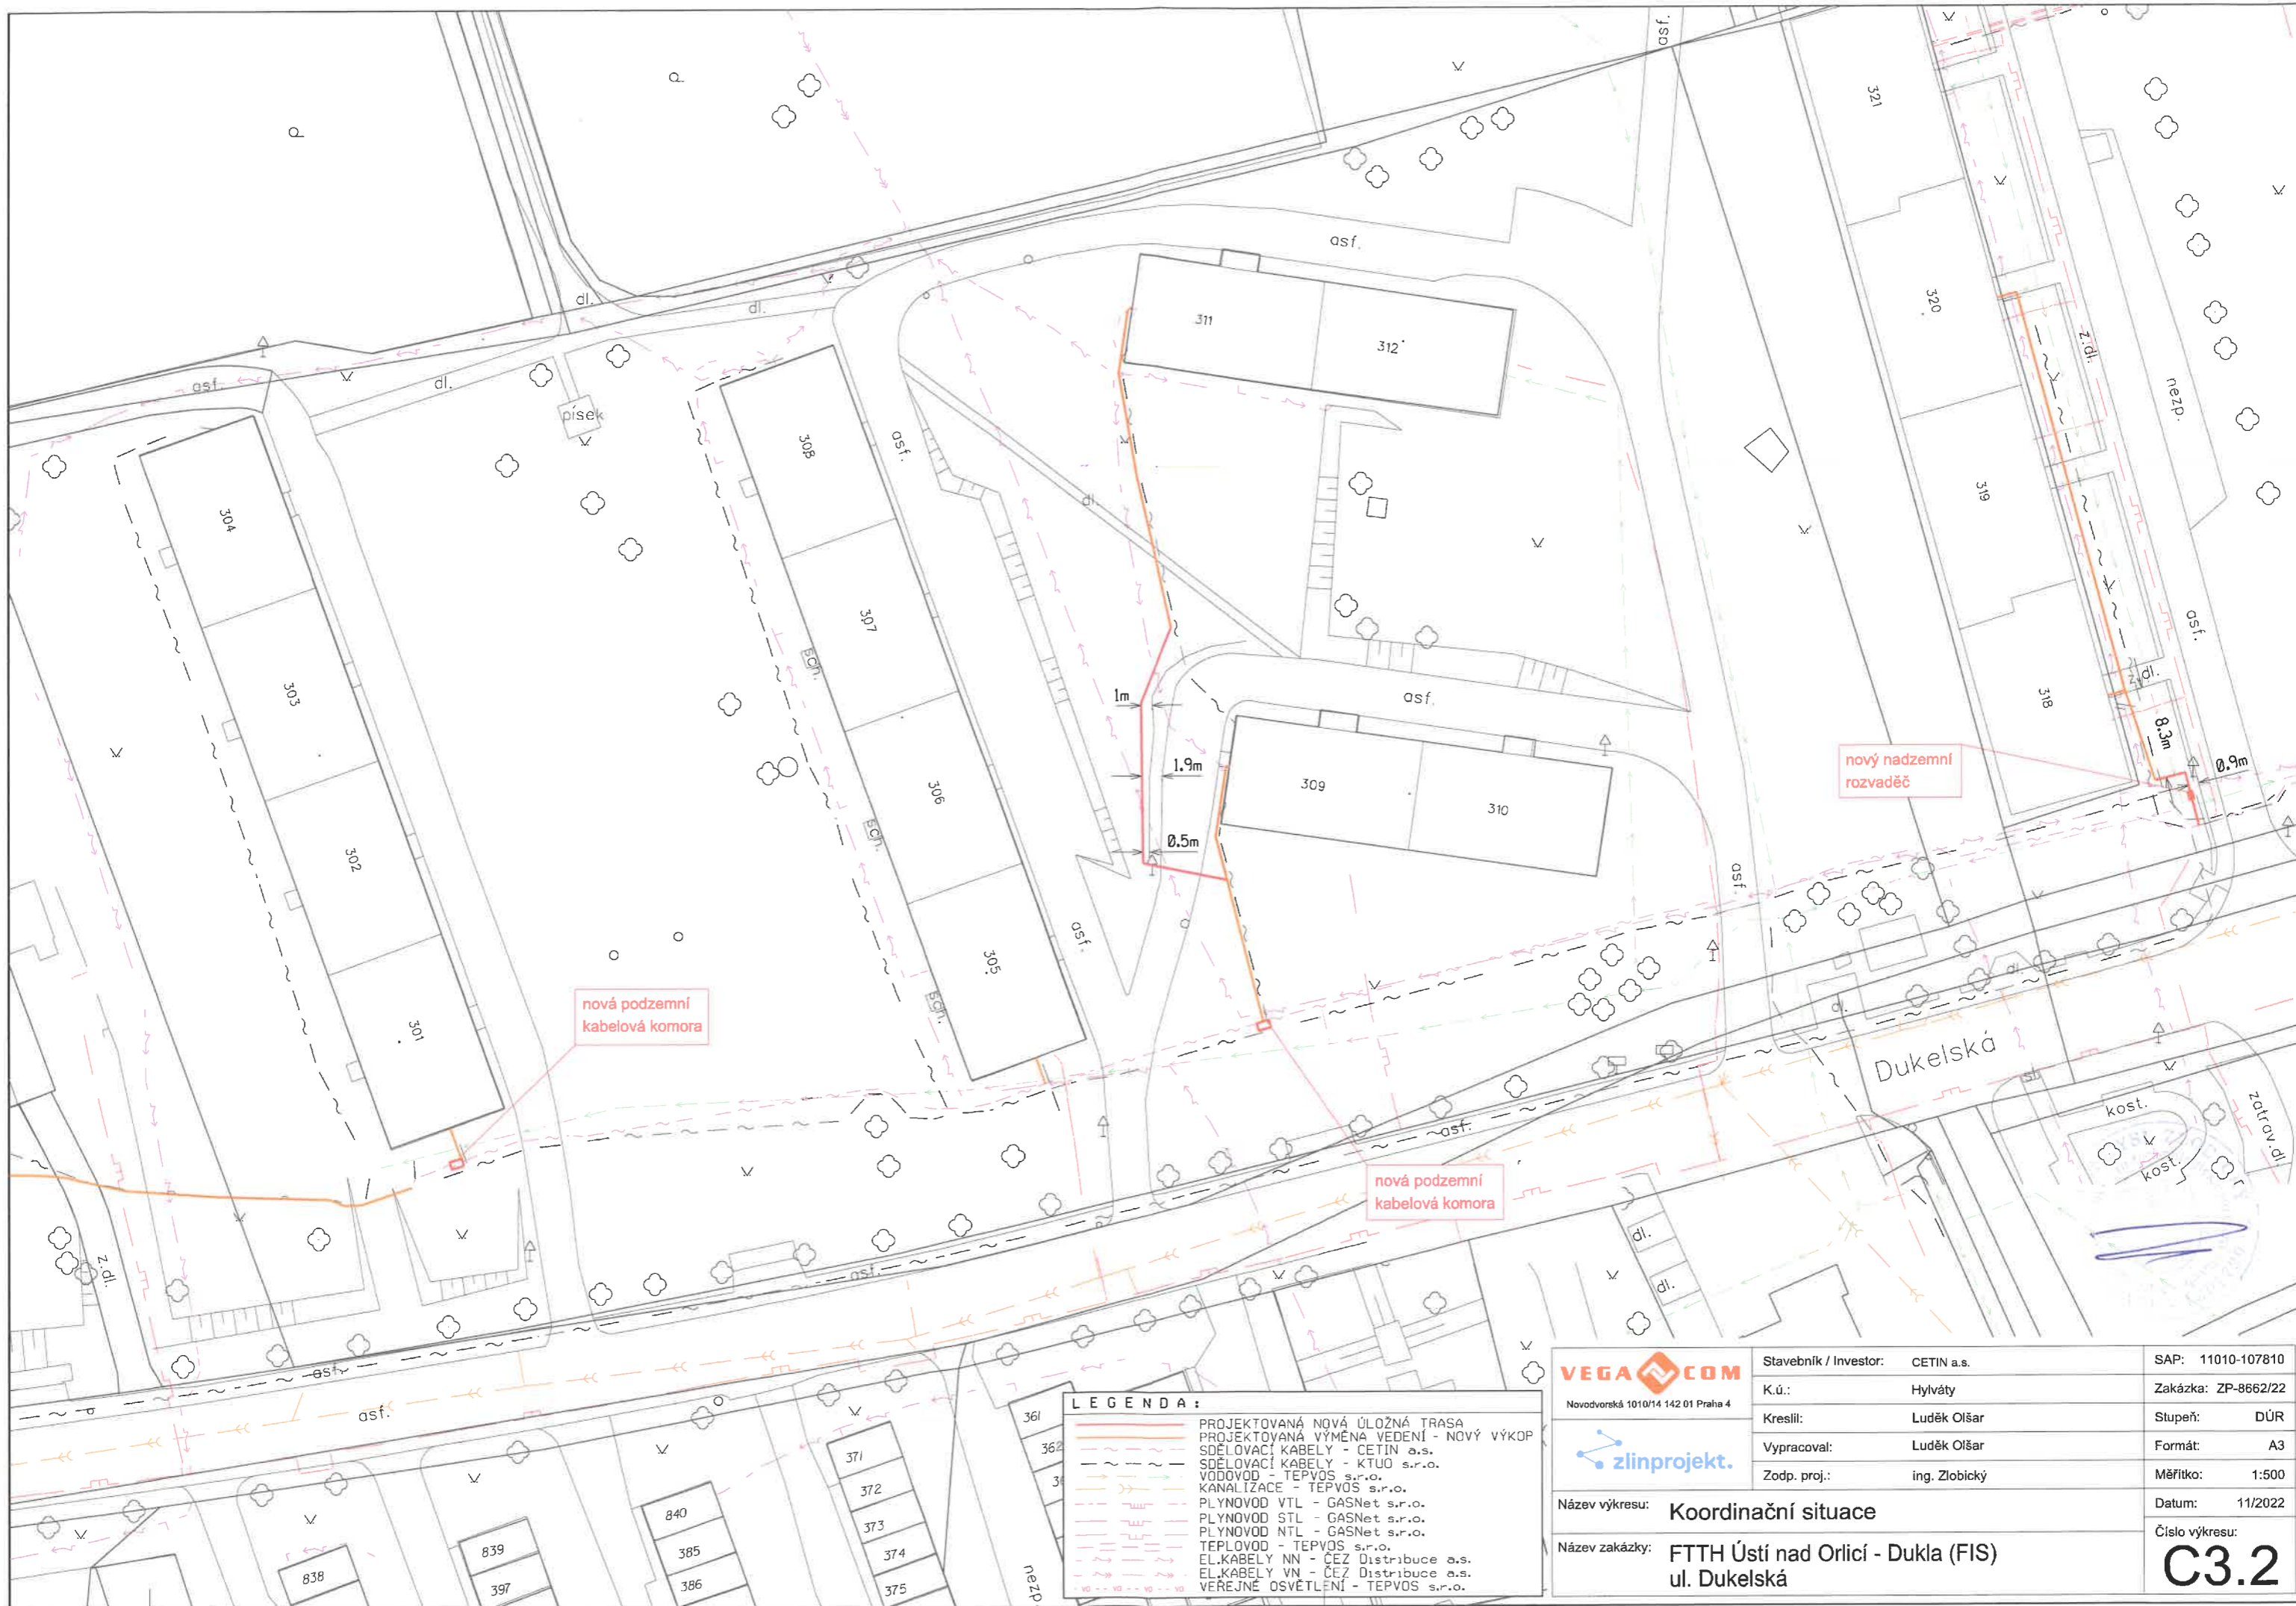

nová podzemní kabelová komora

nový nadzemní rozvaděč

nová podzemní kabelová komora

LEGENDA:


| | |
|--|---|
| | PROJEKTOVANÁ NOVÁ ÚLOŽNÁ TRASA |
| | PROJEKTOVANÁ VÝMĚNA VEDENÍ - NOVÝ VÝKOP |
| | SDĚLOVACÍ KABELY - CETIN a.s. |
| | SDĚLOVACÍ KABELY - KTUO s.r.o. |
| | VODOVOD - TEPVOS s.r.o. |
| | KANALIZACE - TEPVOS s.r.o. |
| | PLYNOVOD VTL - GASNet s.r.o. |
| | PLYNOVOD STL - GASNet s.r.o. |
| | PLYNOVOD NTL - GASNet s.r.o. |
| | TEPLOVOD - TEPVOS s.r.o. |
| | EL.KABELY NN - ČEZ Distribuce a.s. |
| | EL.KABELY VN - ČEZ Distribuce a.s. |
| | VEŘEJNÉ OSVĚTLENÍ - TEPVOS s.r.o. |

VEGA.COM
Novodvorská 1010/14 142 01 Praha 4

zlinprojekt.

Název výkresu: **Koordinační situace**
Název zakázky: **FTTH Ústí nad Orlicí - Dukla (FIS) ul. Dukelská**

| | | | |
|-----------------------|---------------|----------------|--------------|
| Stavebník / Investor: | CETIN a.s. | SAP: | 11010-107810 |
| K.ú.: | Hylváty | Zakázka: | ZP-8662/22 |
| Kreslil: | Luděk Olšar | Stupeň: | DŮR |
| Vypracoval: | Luděk Olšar | Formát: | A3 |
| Zodp. proj.: | ing. Zlobický | Měřítko: | 1:500 |
| | | Datum: | 11/2022 |
| | | Číslo výkresu: | C3.2 |

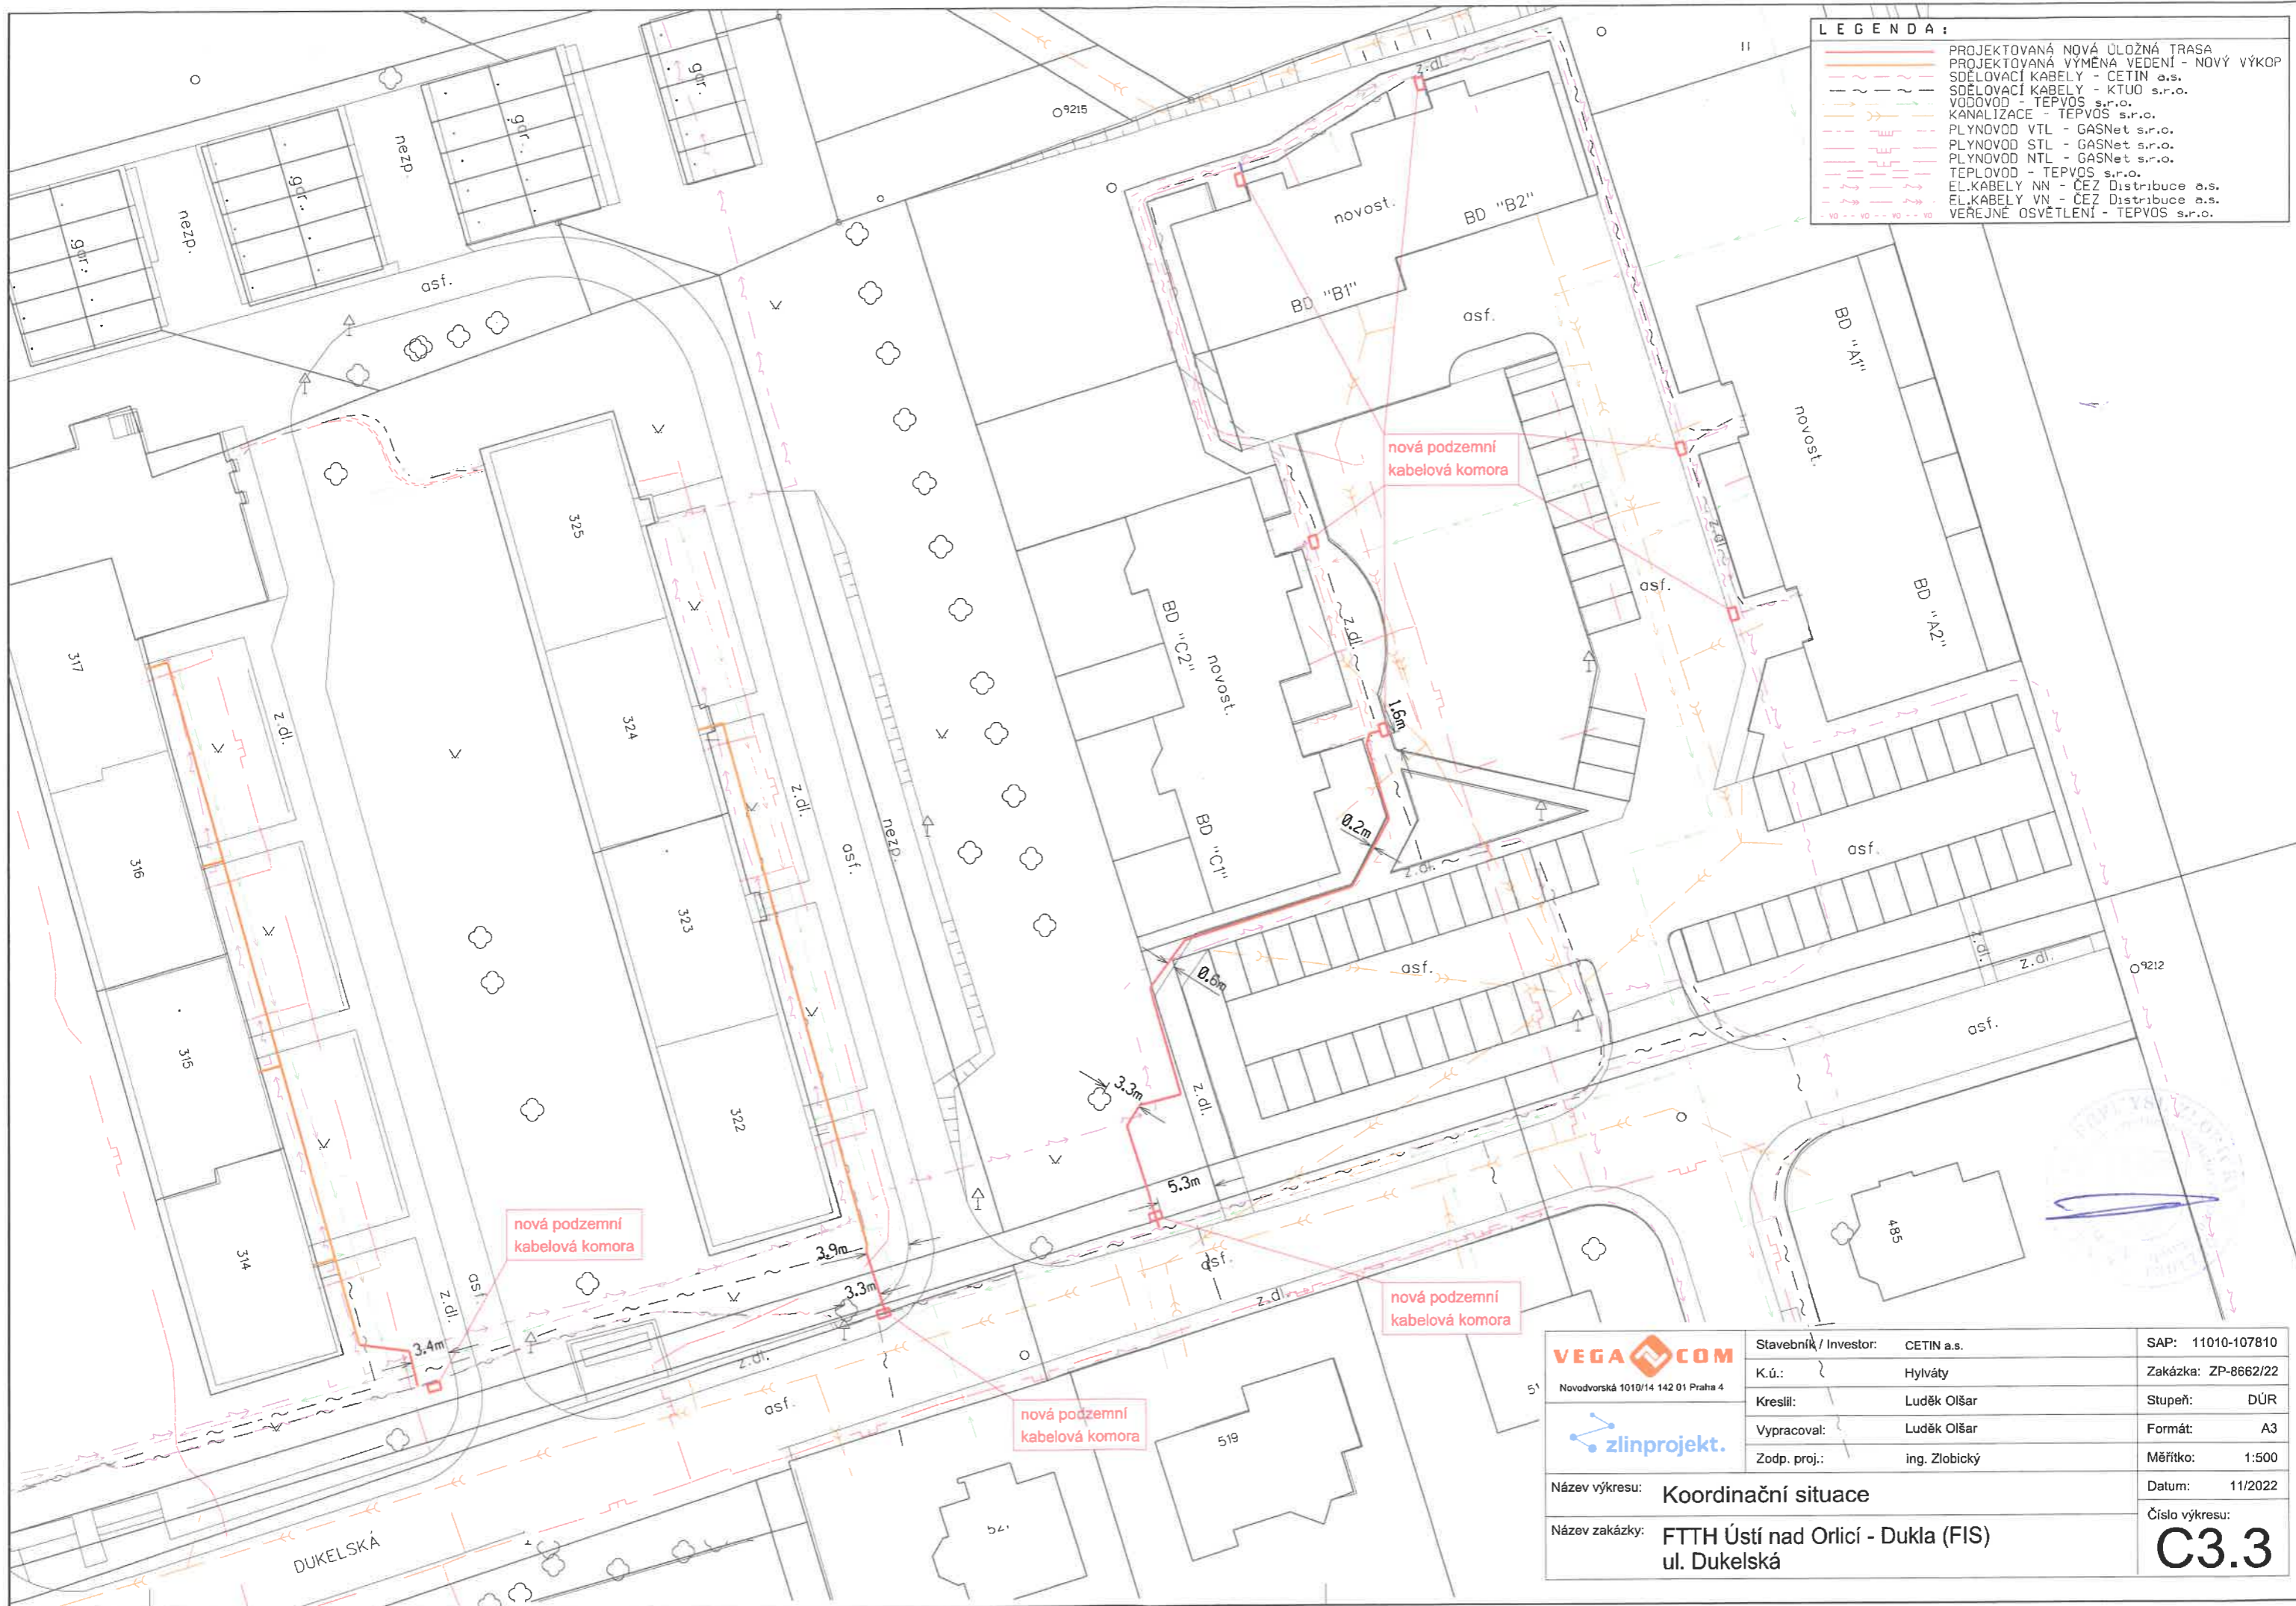


LEGENDA:

- PROJEKTOVANÁ NOVÁ ULOŽNÁ TRASA
- PROJEKTOVANÁ VÝMĚNA VEDENÍ - NOVÝ VÝKOP
- SDĚLOVACÍ KABELY - CETIN a.s.
- SDĚLOVACÍ KABELY - KTUO s.r.o.
- VODOVOD - TEPVOS s.r.o.
- KANALIZACE - TEPVOS s.r.o.
- PLYNOVOD VTL - GASNet s.r.o.
- PLYNOVOD STL - GASNet s.r.o.
- PLYNOVOD NTL - GASNet s.r.o.
- TEPLOVOD - TEPVOS s.r.o.
- EL.KABELY NN - ČEZ Distribuce a.s.
- EL.KABELY VN - ČEZ Distribuce a.s.
- VEREJNÉ OSVĚTLENÍ - TEPVOS s.r.o.

nová podzemní kabelová komora

nová podzemní kabelová komora

nová podzemní kabelová komora

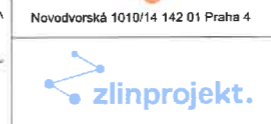

| | | | |
|-----------------------|---------------|----------|--------------|
| Stavebník / Investor: | CETIN a.s. | SAP: | 11010-107810 |
| K.ú.: | Hylváty | Zakázka: | ZP-8662/22 |
| Kreslil: | Luděk Olšar | Stupeň: | DŮR |
| Vypracoval: | Luděk Olšar | Formát: | A3 |
| Zodp. proj.: | ing. Zlobický | Měřítko: | 1:500 |

| | | | |
|----------------|--|----------------|-------------|
| Název výkresu: | Koordinační situace | Datum: | 11/2022 |
| Název zakázky: | FTTH Ústí nad Orlicí - Dukla (FIS) ul. Dukelská | Číslo výkresu: | C3.3 |