



Navazuje na výkres č.2
Navazuje na výkres č.1

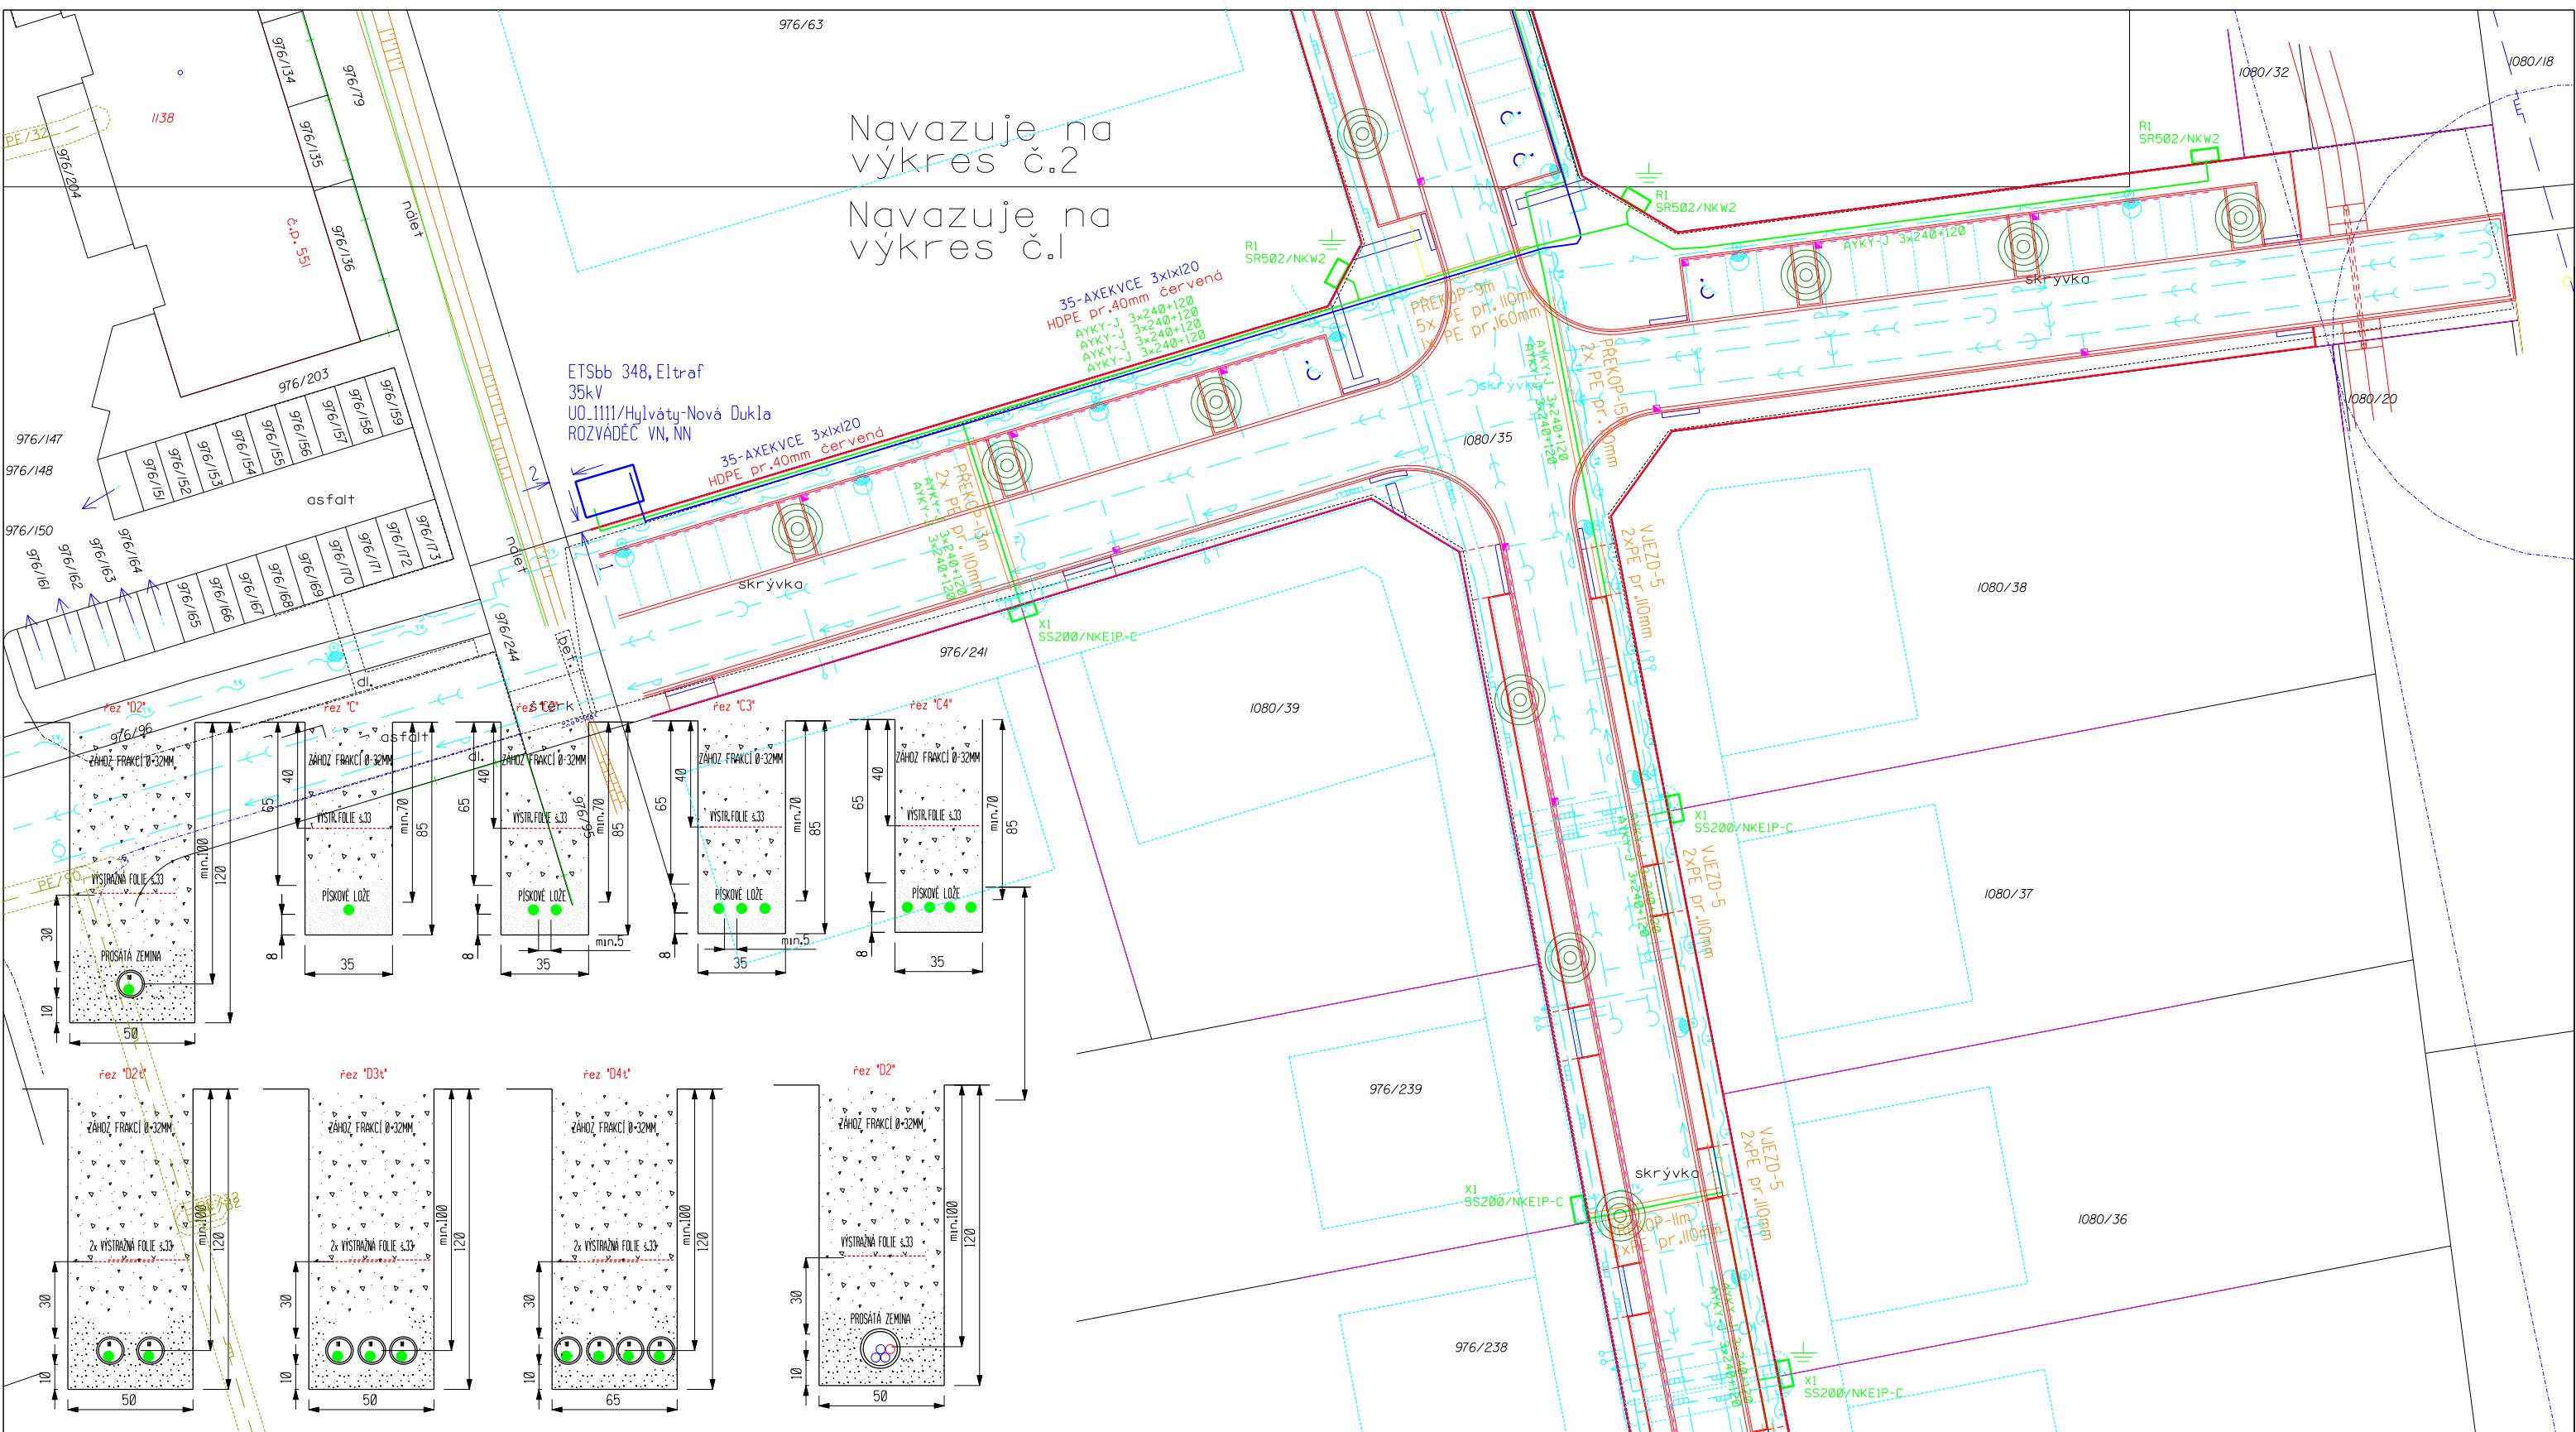

ETSbb 348, Eltraf
35kV
UO.1111/Hylváty-Nová Dukla
ROZVÁDEČ VN, NN

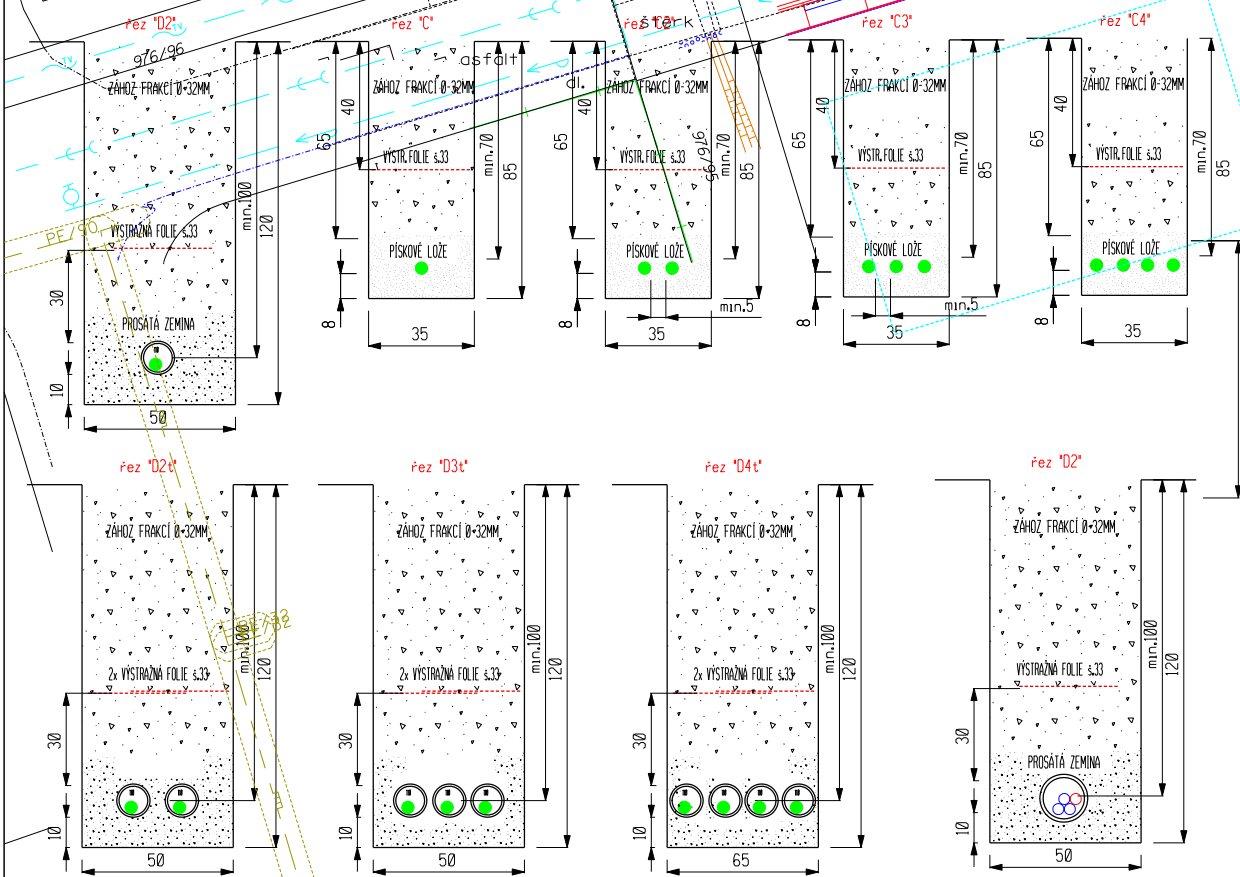

Vzdálenosti projekovaného kabelového vedení nn od ostatních podzemních sítí
dle ČSN 736005 Prostorové uspořádání sítí technického vybavení

	Souběh [m]	Křižení [m]
Kabely I KV	0,05	0,05
Verňé osvětlení	0,05	0,05
Sdělovací kabely	0,30*	0,30*
	0,10**	0,10**
Plynovod NTL	0,40	0,10**
Plynovod STL	0,60	0,10**
Vodovodní sítě a přípoje	0,40	0,40*
		0,20**
Stokové sítě a kanalizační přípoje	0,50	0,30

* Nechráněné, ** V ochranné trubce

POZNÁMKA:

PŘED ZAHÁJENÍM VÝKOPOVÝCH PRACÍ PRO POKLÁDKU SILOVÝCH KABELŮ JE NUTNO VYTÝČIT VEŠKERÉ PODZEMNÍ ZAŘÍZENÍ NACHÁZEJÍCÍ SE V ZÁJMOVÉ OBLASTI POKLÁDKY TĚCHTO SILOVÝCH KABELŮ PŘI POKLÁDCE SILOVÝCH KABELŮ JE NUTNÉ DODRŽET MINIMÁLNÍ ODSTUPOVÉ VZDÁLENOSTI OD STÁVAJÍCÍCH A BUDOUCÍCH INŽENÝRSKÝCH SÍTÍ A ZAŘÍZENÍ DLE ČSN 73 6005.

ZAKRESLENÍ VEŠKERÝCH INŽENÝRSKÝCH SÍTÍ JE POUZE INFORMATIVNÍ. TRASA SILOVÝCH KABELŮ JE OKÓTOVÁNA POUZE ORIENTAČNĚ. SKUTEČNÁ TRASA BUDE STANOVĚNA V DOBĚ VÝSTAVBY NA ZÁKLADĚ PROVEDENÝCH SOND A VYTÝČENÍ.

Kreslil: Ing. P. Novotný	Vypracoval: Ing. P. Novotný	Ved. projektant: Ing. P. Novotný	Autor. projektant: Ing. Ervin Wacnik
Kraj: Pardubický		Obec: Ústí nad Orlicí	
Investor: ČEZ Distribuce, a. s.		Datum: 07 - 2023	
Název stavby: UO, Hylváty, Dukelská, lokalita-kvn, DTS, nn		Stupeň dok.: PDPS+R	
Obsah výkresu: Celkový polohopis stavby		Číslo stavby: IV-12-2026383	
		Číslo stavby: Archivní číslo: Měřítko: Č. výkresu: P 02	

