

LEGENDA
HLAVNÍ VÝKRES 1:1000

- HRANICE**
- ŘEŠENÉ ÚZEMÍ REGULAČNÍHO PLÁNU
 - REDUKCE ŘEŠENÉHO ÚZEMÍ REGULAČNÍHO PLÁNU
 - ÚZEMÍ DOTČENÁ ZMĚNOU č.1 REGULAČNÍHO PLÁNU včetně označení plochy
 - HRANICE A ČÍSLA PARCEL DLE KN

- FUNKČNÍ VYUŽITÍ PLOCH**
- | STAV* | NÁVRH | POPIS |
|-------|-------|---|
| SC | | PLOCHY SMÍŠENÉ OBYTNÉ v centrech měst |
| SC1 | | PLOCHY SMÍŠENÉ OBYTNÉ v centrech měst - specifické |
| SM | | PLOCHY SMÍŠENÉ OBYTNÉ městské |
| OV | | OBČANSKÉ VYBAVENÍ veřejná infrastruktura |
| SC1 | | PLOCHY SMÍŠENÉ OBYTNÉ v centrech měst - specifické |
| SC10 | | PLOCHY SMÍŠENÉ OBYTNÉ v centrech měst - specifické s převahou bydlení |
| PV | | VEŘEJNÁ PROSTRANSTVÍ |
| ZV | | VEŘEJNÁ PROSTRANSTVÍ veřejná zeleň |
- * funkční využití ploch dle Územního plánu Ústí nad Orlicí po změně č.3

- DOPRAVNÍ INFRASTRUKTURA**
- | STAV | NÁVRH | POPIS |
|------|-------|--|
| | | KORIDOR DOPRAVNÍ INFRASTRUKTURY komunikace místní - hlavní vč. vymezení pojezdu |
| | | KORIDOR DOPRAVNÍ INFRASTRUKTURY komunikace místní - vedlejší vč. vymezení pojezdu |
| | | KORIDOR DOPRAVNÍ INFRASTRUKTURY zklidněná komunikace - obytná ulice resp. pěší zóna s vymezením doporučeného pojezdu |
| | | KORIDOR DOPRAVNÍ INFRASTRUKTURY zklidněná komunikace - pěší zóna |
| | | CYKLISTICKÉ TRASY obousměrné - upesněná poloha/nové umístění |
| | | PLOCHY DOPRAVNÍ INFRASTRUKTURY parkování vozidel - krátkodobá a dlouhodobá s maximálním počtem stání
-1 podléhají stání
-2 šikmé stání
-3 kolmé stání |
| | | SMĚR JÍZDY |
| | | DOPRAVNÍ PRAHY na začátku zvýšené komunikace |

- REGULATIVY**
- ULIČNÍ ČÁRA
 - STAVEBÍ ČÁRA závazná
 - STAVEBÍ ČÁRA neprokrčitelná

- PODMÍNKY PROSTOROVÉHO USPOŘÁDÁNÍ**
- VÝŠKA ZÁSTAVBY v - výška atiky nebo hlavní římsy
 v_{max} - maximální výška s uvedením procentuálního podílu zastavěné plochy, nad kterou jí lze uplatnit
 - VÝŠKOVÁ DOMINANTA s uvedením maximální výšky
 - POZICE PRŮCHODU v maximálně předepsaných parametrech s možností celkové asanace
 -
 - POZICE PRŮCHODU v maximálně předepsaných parametrech
 - LOUBÍ o předepsaných parametrech závazná pozice
 - LOUBÍ o předepsaných parametrech doporučená pozice
 - PŘEDEPSANÉ PĚŠÍ PROPOJENÍ
 - PŘEDEPSANÉ PROPOJENÍ veřejných prostranství
 - KOMUNIKAČNÍ PŘEMOŠTĚNÍ možné pozice
 - VJEZD NA POZEMEK / VSTUP DO PROVOZU vymezení části uliční čáry
 - PŘEDEPSANÉ STROMOŘADÍ s vymezením linie
 - PŘEDEPSANÁ SKUPINOVÁ ZELEN' s vymezením plochy
 - DOPORUČENÉ UMÍSTĚNÍ VÝTVARNÉHO DÍLA resp. vodní plochy nebo fontány
 - DH DOPORUČENÉ UMÍSTĚNÍ DĚTSKÉHO HRÁŠTĚ

- ZNAČKY A POZNÁMKY**
- 01 OZNAČENÍ BLOKŮ
 - STÁVAJÍCÍ OBJEKTY V ŘEŠENÉM ÚZEMÍ
 - VRSTEVNICE á 1 m

POZN.1 - Veřejně přístupná terasa objektu, který se nachází mimo řešené území. Z tohoto důvodu není terasa regulována Regulačním plánem.
 POZN.2 - výška atiky nebo hlavní římsy musí být umístěna v úrovni hlavní římsy sousedního objektu Galerie Perlou


„REVITALIZACE ÚZEMÍ PERLA 01 V ÚSTÍ NAD ORLICÍ“
 katastrální území Ústí nad Orlicí [775274]

pořizovatel: Městský úřad Ústí nad Orlicí
 Stavební úřad
 Sychrova 16, 562 01 ÚnO
 IČ: 002 796 76

zpracovatel: Archforma s.r.o.
 Nad Šárkou 782/60
 Dejvice, 160 00 Praha
 IČ: 07 96 28 86

autor: Ing. arch. Tomáš Harom (ČKA 04056)
 Ing. arch. Vojtěch Bis

návrh změny č.1
 05/2024

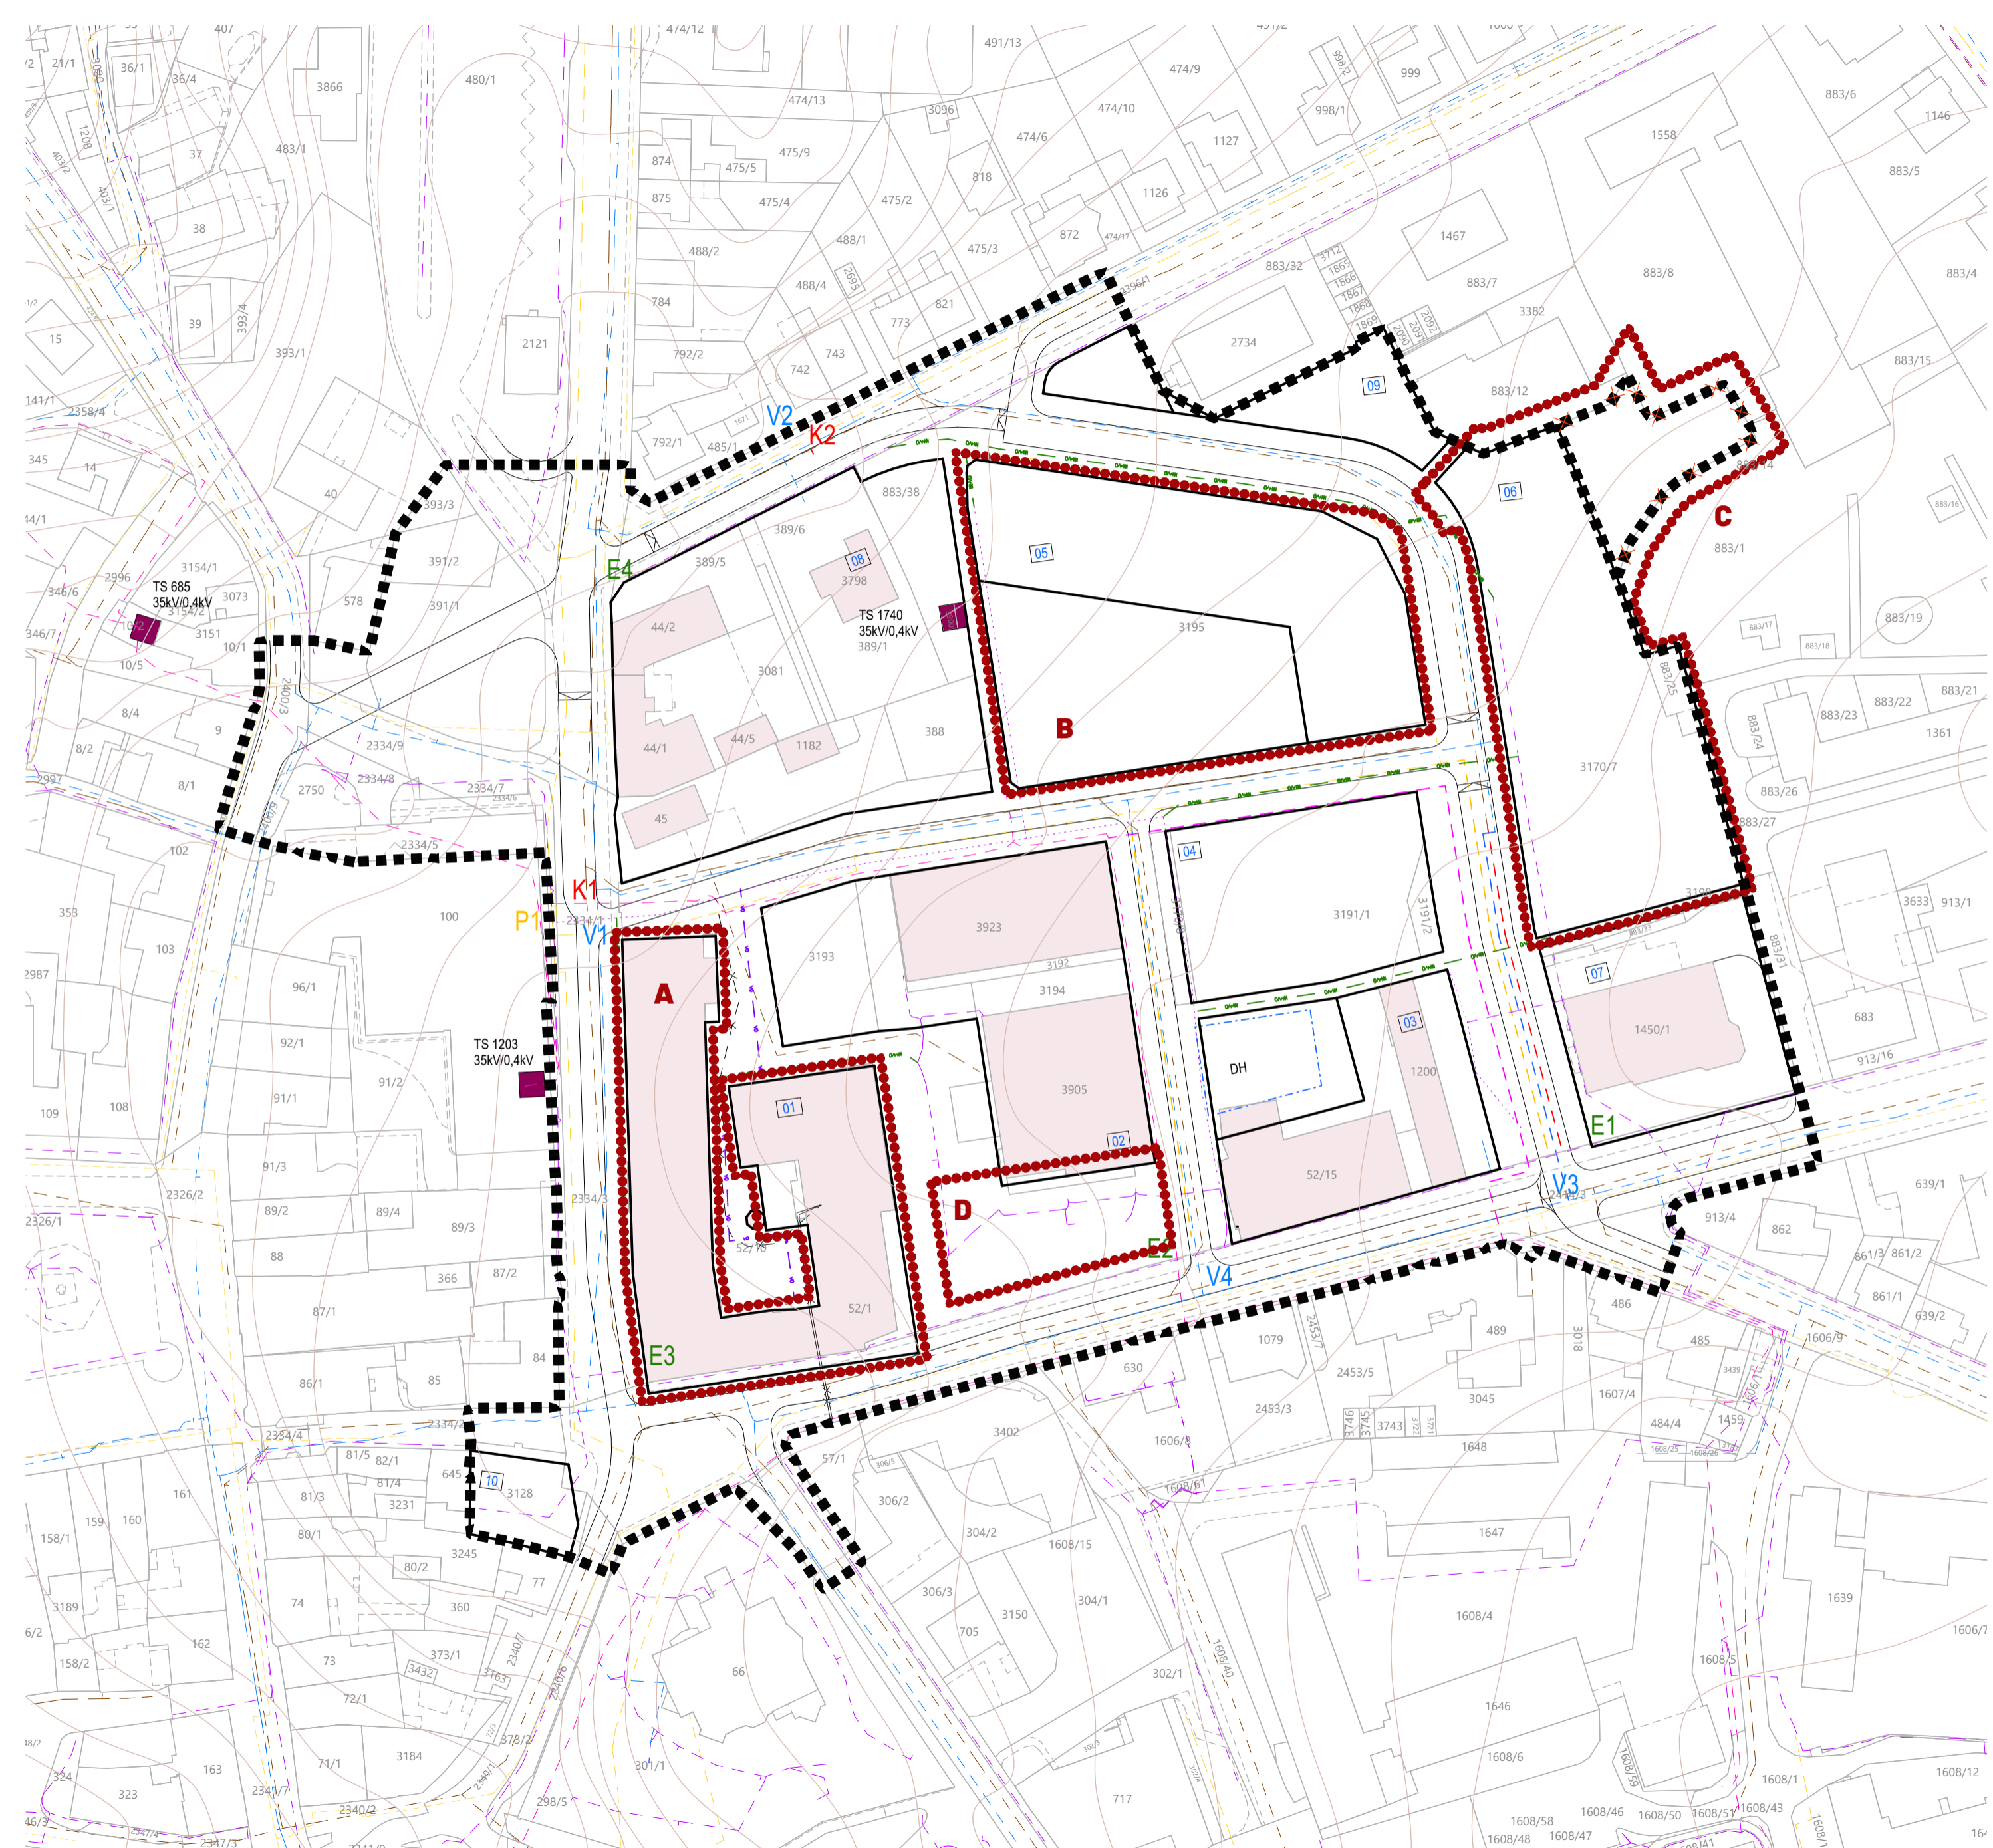

**LEGENDA
HLAVNÍ VÝKRES - TECHNICKÁ INFRASTRUKTURA**

1:1000

HRANICE		REGULATIVY	
	ŘEŠENÉ ÚZEMÍ REGULAČNÍHO PLÁNU		ULIČNÍ ČÁRA
	REDUKCE ŘEŠENÉHO ÚZEMÍ REGULAČNÍHO PLÁNU		ZNAČKY A POZNÁMKY
	ÚZEMÍ DOTČENÁ ZMĚNOU Č.1 REGULAČNÍHO PLÁNU včetně označení plochy		OZNAČENÍ BLOKŮ
	HRANICE A ČÍSLA PARCEL DLE KN		STÁVAJÍCÍ OBJEKTY V ŘEŠENÉM ÚZEMÍ
HMOTOVÉ SYSTÉMY		ENERGETICKÉ SYSTÉMY	
	VODOVODNÍ POTRUBÍ		KANALIZACE JEDNOTNÁ
	PLYNOVOD STL		PLYNOVOD NTL
	PROSTOR VSAKOVAČIHO OBJEKTU		PROSTOR VSAKOVAČIHO OBJEKTU
	SILOVÉ ROZVODY ELEKTRO VN 35kV		SILOVÉ ROZVODY ELEKTRO NN + VEŘEJNÉ OSVĚTLENÍ
	ROZVODY VEŘEJNÉHO OSVĚTLENÍ zaměřeny / nezaměřeny průběh		TRAFOSTANICE s označením výkonu

Trasy navržených inženýrských sítí jsou vedeny výhradně v plochách veřejných prostranství. Ve výkrese jsou zakresleny trasy hlavních veřejných inženýrských sítí. Nejsou v něm zachyceny stávající ani navrhované přípojky jednotlivých objektů a trasy stávajících vedení NN a slaboproudu.


Vzájemné vzdálenosti jednotlivých inženýrských sítí musí splňovat normu ČSN 736005.

- Ochranná pásma inženýrských sítí jsou pro:
- podzemní vedení elektrické soustavy do 110 kV: 1 m po obou stranách krajního kabelu
 - elektrická stanice - zděná: 2 m od hranice objektu
 - podzemní komunikační vedení: 1,5 m po obou stranách krajního kabelu
 - podzemní vedení plynu NTL a STL v zastavěném území: 1 m od vnějšího lince stěny potrubí
 - podzemní vedení vodovodu s DN do 500 mm včetně: 1,5 m od vnějšího lince stěny potrubí
 - podzemní vedení vodovodu s DN nad 500 mm: 2,5 m od vnějšího lince stěny potrubí
 - podzemní vedení kanalizace s DN do 500 mm včetně: 1,5 m od vnějšího lince stěny potrubí*
 - podzemní vedení kanalizace s DN nad 500 mm: 2,5 m od vnějšího lince stěny potrubí*

* OP podzemního vedení kanalizace s DN nad 200 mm, jehož dno je uloženo v hloubce větší než 2,5 m pod upraveným terénem se zvyšuje o 1 m.

„REVITALIZACE ÚZEMÍ PERLA 01 V ÚSTÍ NAD ORLICÍ“

katastrální území Ústí nad Orlicí [775274] nóvrh změny č.1
 pořizovatel: Městský úřad Ústí nad Orlicí zpracovatel: Archforma s.r.o. Nad Šárkou 782/60 Dejvice, 160 00 Praha IČ: 002 796 76 autor: Ing. arch. Tomáš Három (ČKA 04056) Ing. arch. Vojtěch Bis
 05/2024

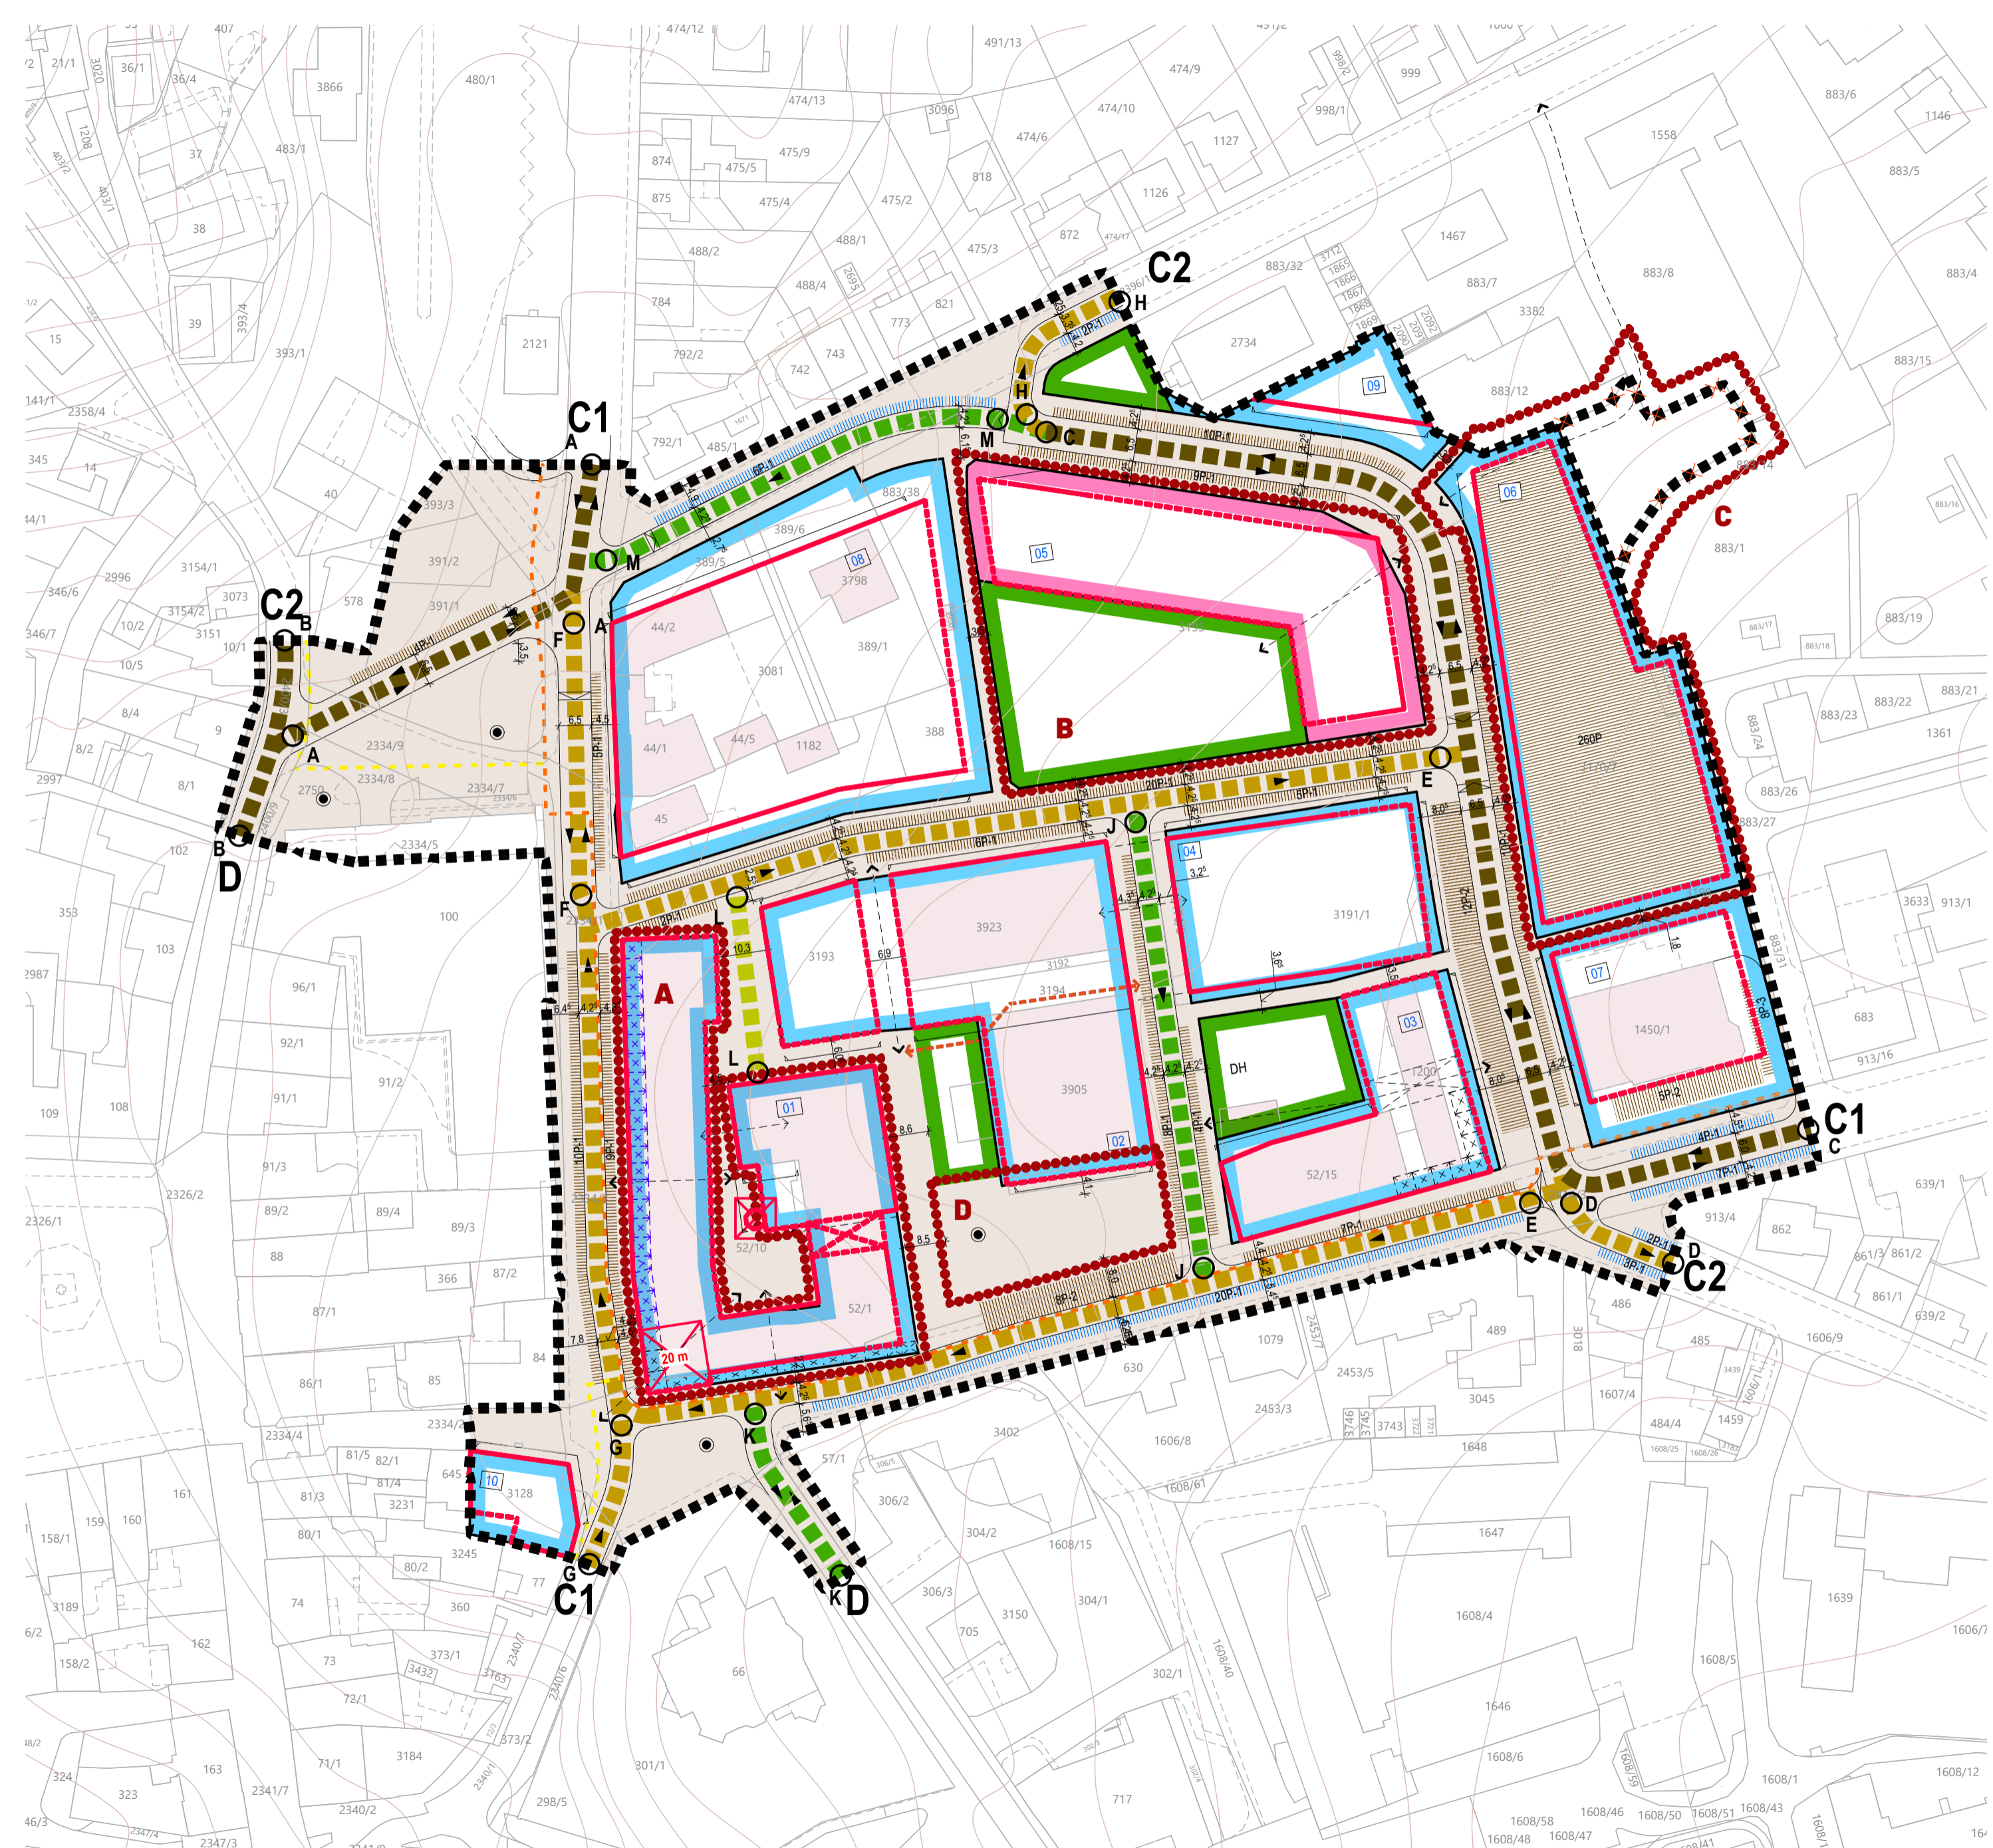

LEGENDA
HLAVNÍ VÝKRES - DOPRAVNÍ INFRASTRUKTURA

1:1000

HRANICE

- ŘEŠENÉ ÚZEMÍ REGULAČNÍHO PLÁNU
- REDUKCE ŘEŠENÉHO ÚZEMÍ REGULAČNÍHO PLÁNU
- ÚZEMÍ DOTČENÁ ZMĚNOU Č.1 REGULAČNÍHO PLÁNU včetně označení plochy
- HRANICE A ČÍSLA PARCEL DLE KN

DOPRAVNÍ INFRASTRUKTURA

- | | | |
|--|--|--|
| | | KORIDOR DOPRAVNÍ INFRASTRUKTURY komunikace místní - hlavní vč. vymezení pojezdu |
| | | KORIDOR DOPRAVNÍ INFRASTRUKTURY komunikace místní - vedlejší vč. vymezení pojezdu |
| | | KORIDOR DOPRAVNÍ INFRASTRUKTURY zklidněná komunikace - obytná ulice resp. pěší zóna s vymezením doporučeného pojezdu |
| | | KORIDOR DOPRAVNÍ INFRASTRUKTURY zklidněná komunikace - pěší zóna |
| | | CYKLISTICKÉ TRASY obousměrné - upřesněná poloha/nové umístění |
| | | PLOCHY DOPRAVNÍ INFRASTRUKTURY parkování vozidel - krátkodobá a dlouhodobá s maximálním počtem stání
-1 podélné stání
-2 šikmé stání
-3 kolmé stání |
| | | SMĚR JÍZDY |
| | | DOPRAVNÍ PRAHY na začátku zvýšené komunikace |
| | | OZNAČENÍ KOMUNIKAČNÍCH VĚTVÍ viz. textová část |

FUNKČNÍ VYUŽITÍ PLOCH

- | | | |
|--|--|--|
| | | PLOCHY SMÍŠENÉ OBYTNÉ v centrech měst - specifické |
| | | VEŘEJNÁ PROSTRANSTVÍ |
| | | VEŘEJNÁ PROSTRANSTVÍ veřejná zelen |

REGULATIVY

- ULIČNÍ ČÁRA
- STAVEBNÍ ČÁRA závazná
- STAVEBNÍ ČÁRA nepřekročitelná

PODMÍNKY PROSTOROVÉHO USPOŘÁDÁNÍ

- POZICE PRŮCHODU v maximálně předepsaných parametrech s možností celkové asanace
- POZICE PRŮCHODU v maximálně předepsaných parametrech závazná pozice
- LOUBÍ o předepsaných parametrech doporučená pozice
- LOUBÍ o předepsaných parametrech doporučená pozice
- PŘEDEPSANÉ PĚŠÍ PROPOJENÍ
- KOMUNIKAČNÍ PŘEMOSTĚNÍ možné pozice
- VJEZD NA POZEMEK / VSTUP DO PROVOZU vymezení části uliční čáry

ZNAČKY A POZNÁMKY

- OZNAČENÍ BLOKŮ
- STÁVAJÍCÍ OBJEKTY V ŘEŠENÉM ÚZEMÍ
- VRSTEVNICE á 1 m

„REVITALIZACE ÚZEMÍ PERLA 01 V ÚSTÍ NAD ORLICÍ“


katastrální území Ústí nad Orlicí [775274] nůvř změny č.1
 pořizovatel: Městský úřad Ústí nad Orlicí zpracovatel: Archforma s.r.o. Nad Šárkou 782/60
 Stavební úřad Sychrova 16, 562 01 UnO autor: Ing. arch. Tomáš Három (ČKA 04056)
 IČ: 002 796 76 Dejvice, 160 00 Praha Ing. arch. Vojtěch Bis
05/2024

Hlavní výkres - dopravní infrastruktura

1:1000
610 x 375 mm **N.2.3**

REGULAČNÍ PLÁN



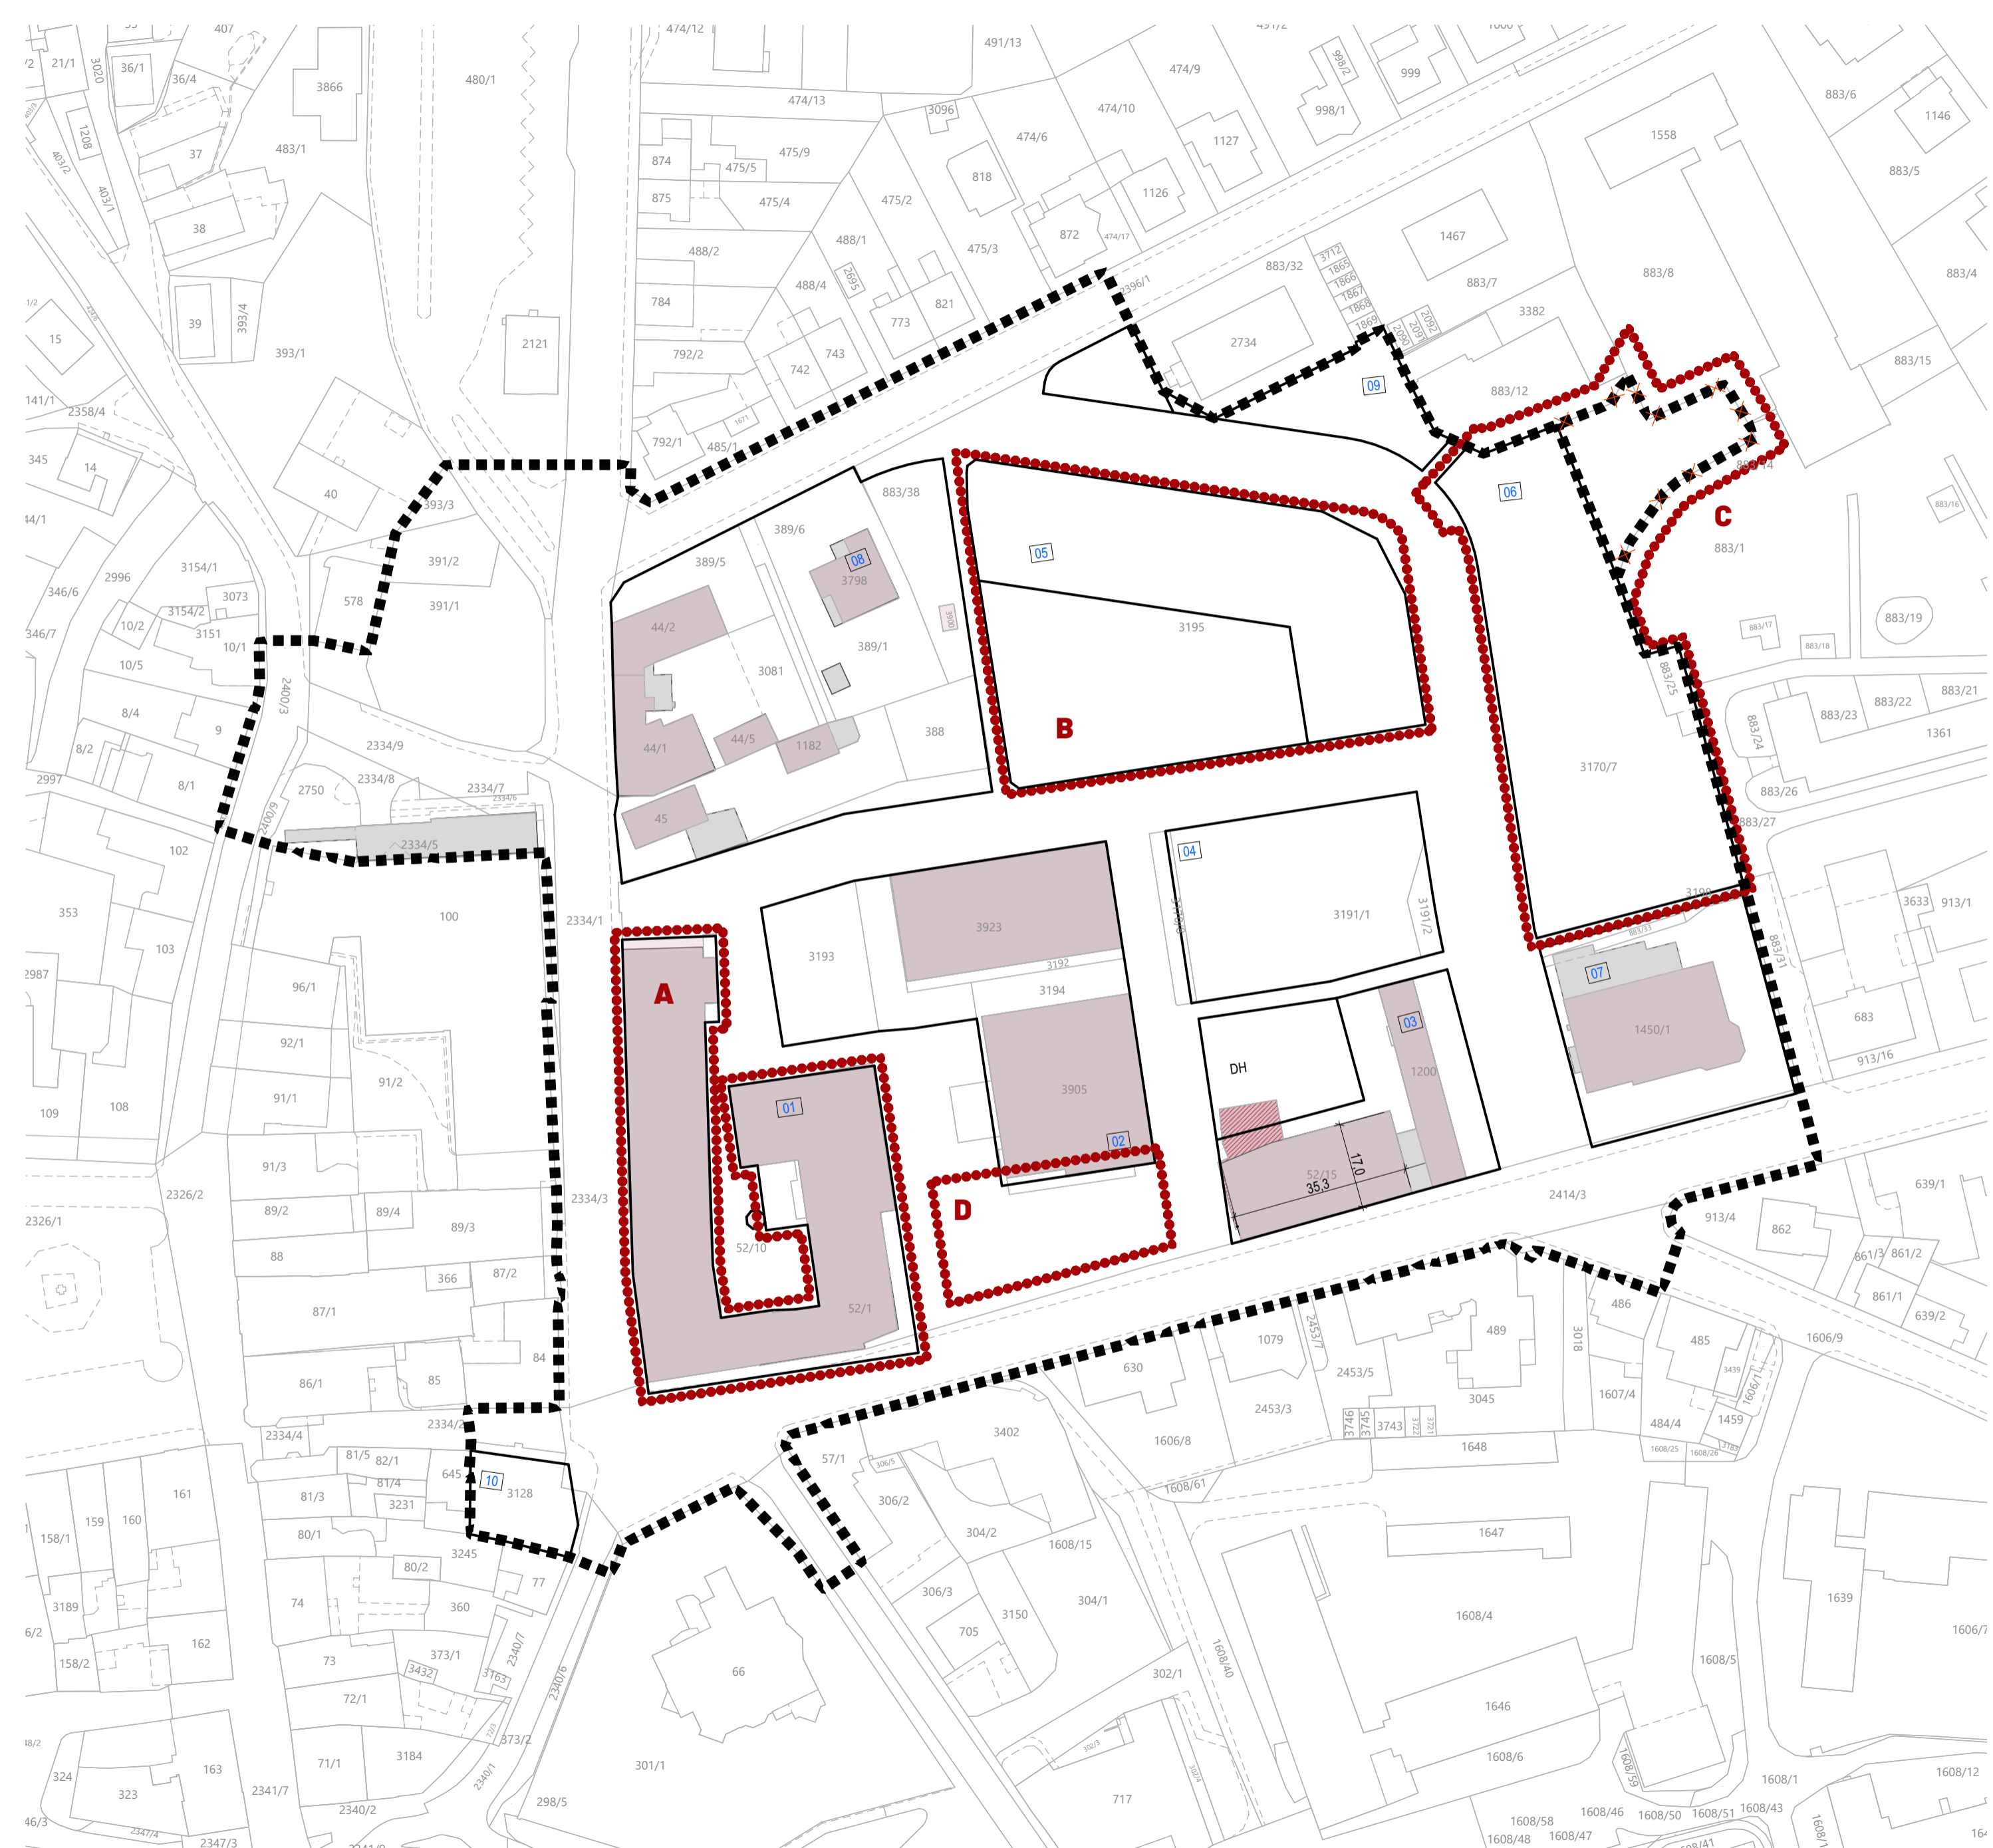







**LEGENDA
VÝKRES ASANACÍ**

1:1000

HRANICE

-  ŘEŠENÉ ÚZEMÍ REGULAČNÍHO PLÁNU
-  REDUKCE ŘEŠENÉHO ÚZEMÍ REGULAČNÍHO PLÁNU
-  ÚZEMÍ DOTČENÁ ZMĚNOU č.1 REGULAČNÍHO PLÁNU včetně označení plochy
-  HRANICE A ČÍSLA PARCEL DLE KN

ASANACE

-  STÁVAJÍCÍ OBJEKTY / ČÁSTI OBJEKTŮ v řešeném území
-  ASANACE A ASANAČNÍ ÚPRAVY předepsané odstranění stávajících budov nebo jejich částí

REGULATIVY

-  ULIČNÍ ČÁRA

ZNAČKY A POZNÁMKY

-  STÁVAJÍCÍ OBJEKTY V ŘEŠENÉM ÚZEMÍ

„REVITALIZACE ÚZEMÍ PERLA 01 V ÚSTÍ NAD ORLICÍ“



katastrální území Ústí nad Orlicí [775274]

návrh změny č.1

pořizovatel: Městský úřad Ústí nad Orlicí
Stavební úřad
Sychrova 16, 562 01 ÚnO
IČ: 002 796 76

zpracovatel: Archforma s.r.o.
Nad Šárkou 782/60
Dejvice, 160 00 Praha
IČ: 07 96 28 86

autor: Ing. arch. Tomáš Harom (ČKA 04056)
Ing. arch. Vojtěch Bis


05/2024

Výkres asanací

1:1000
610 x 375 mm **N.2.5**

REGULAČNÍ PLÁN



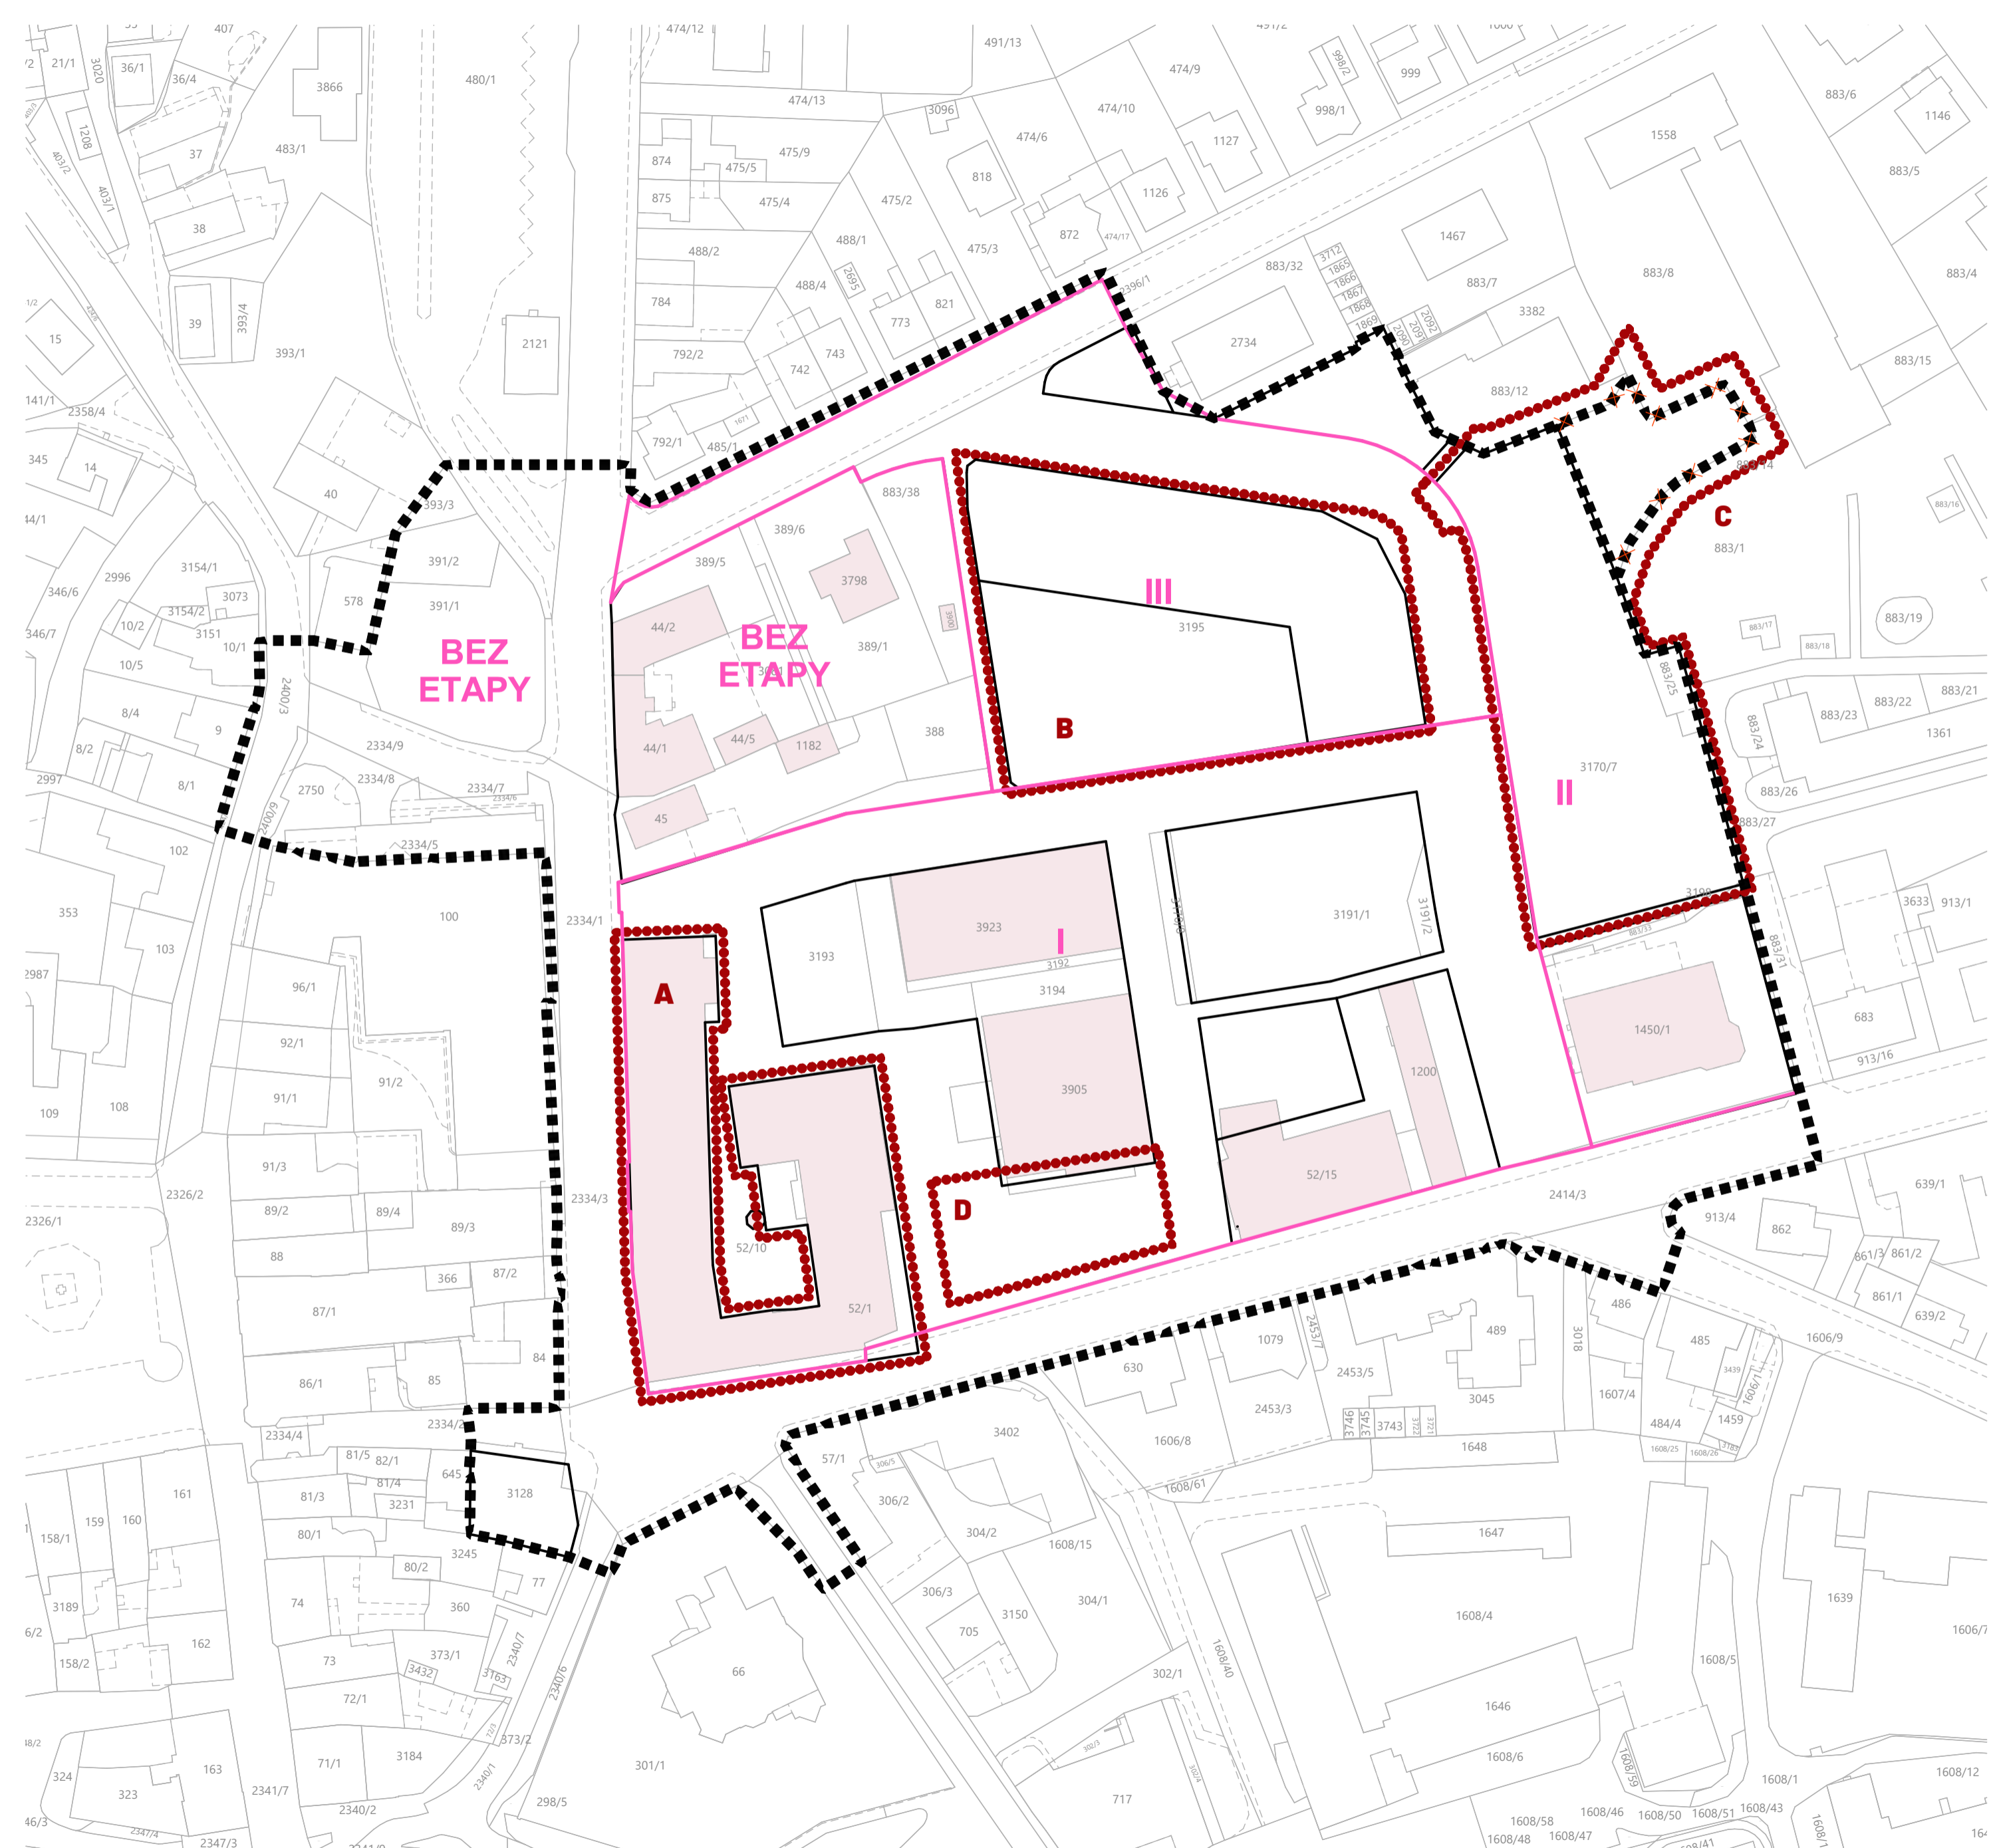





**LEGENDA
VÝKRESU POŘADÍ ZMĚN V ÚZEMÍ (ETAPIZACE)**

1:1000

HRANICE

-  ŘEŠENÉ ÚZEMÍ REGULAČNÍHO PLÁNU
-  REDUKCE ŘEŠENÉHO ÚZEMÍ REGULAČNÍHO PLÁNU
-  ÚZEMÍ DOTČENÁ ZMĚNOU č.1 REGULAČNÍHO PLÁNU včetně označení plochy
-  HRANICE A ČÍSLA PARCEL DLE KN

ETAPIZACE

-  HRANICE ETAP
-  ČÍSLO ETAPY

REGULATIVY

-  ULIČNÍ ČÁRA

ZNAČKY A POZNÁMKY

-  STÁVAJÍCÍ OBJEKTY V ŘEŠENÉM ÚZEMÍ

„REVITALIZACE ÚZEMÍ PERLA 01 V ÚSTÍ NAD ORLICÍ“

katastrální území Ústí nad Orlicí [775274]



návrh změny č.1

pořizovatel: Městský úřad Ústí nad Orlicí
Stavební úřad
Sychrova 16, 562 01 ÚnO
IČ: 002 796 76

zpracovatel: Archforma s.r.o.
Nad Šárkou 782/60
Dejvice, 160 00 Praha
IČ: 07 96 28 86

autor: Ing. arch. Tomáš Három (ČKA 04056)
Ing. arch. Vojtěch Bis


05/2024

Výkres pořadí změn v území - etapizace

1:1000
610 x 375 mm **N.2.6**

REGULAČNÍ PLÁN



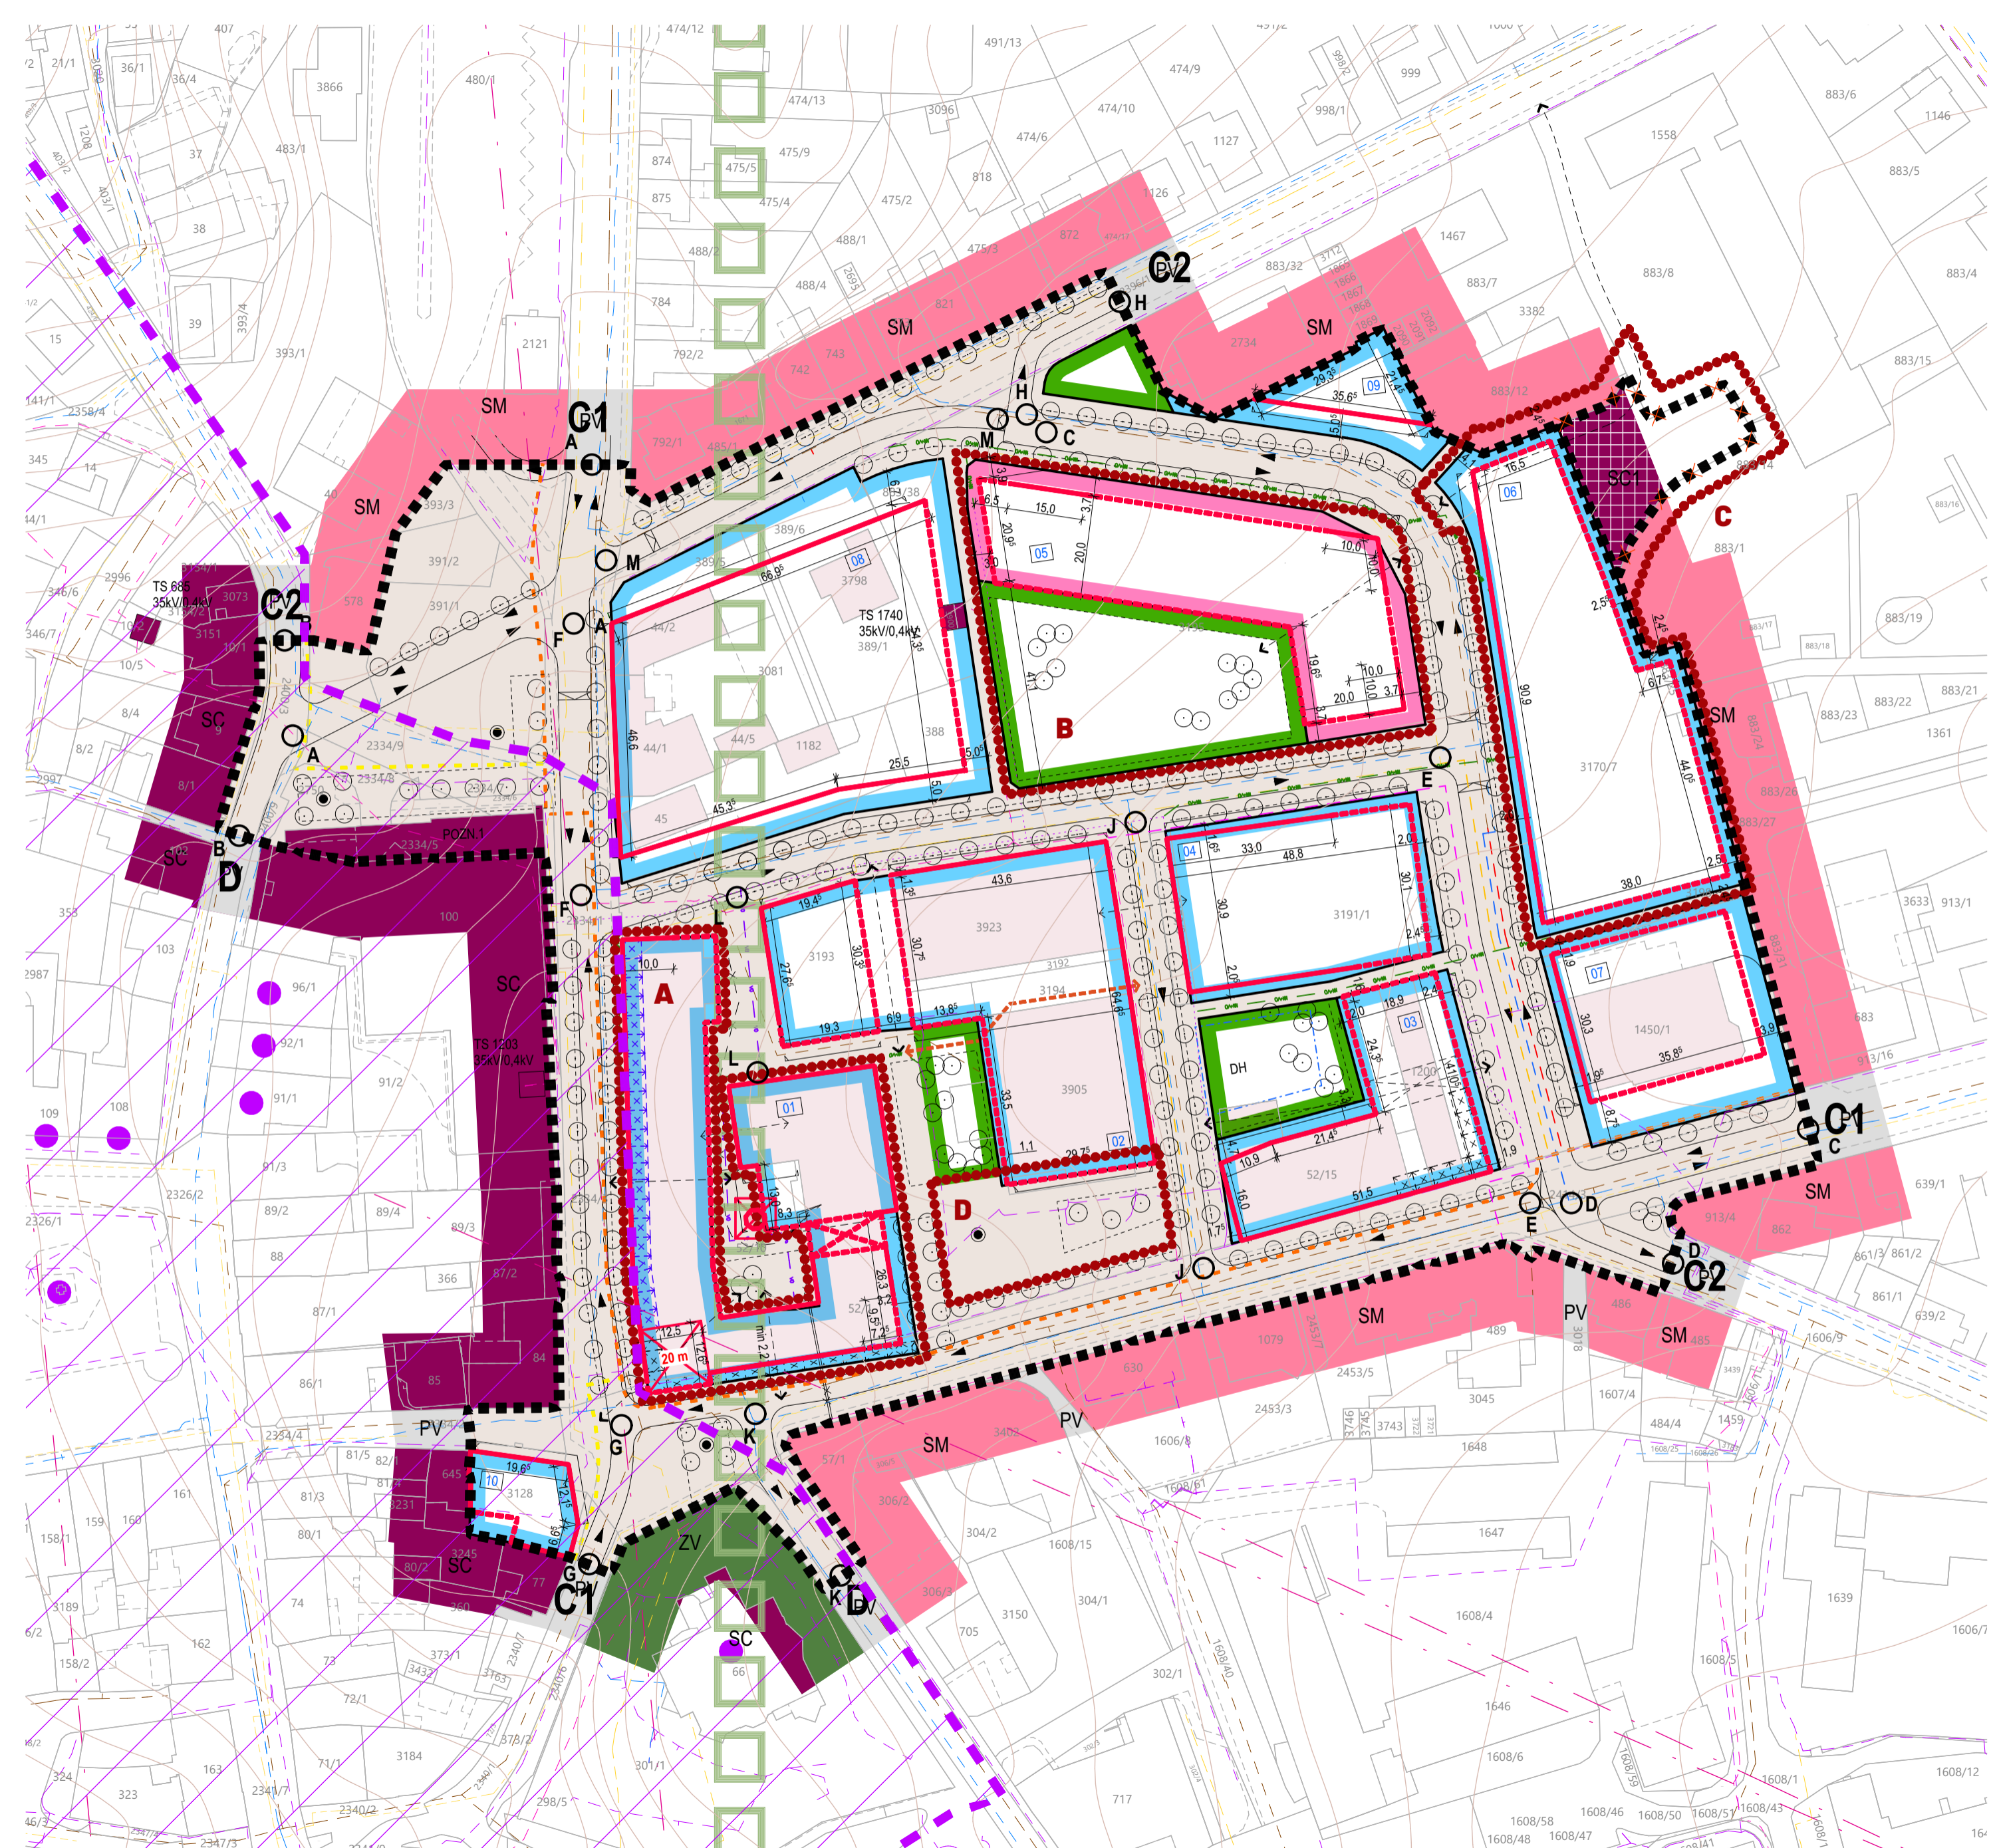

**LEGENDA
KOORDINAČNÍ VÝKRES**

1:1000

- HRANICE**
- ŘEŠENÉ ÚZEMÍ REGULAČNÍHO PLÁNU
 - REDUKCE ŘEŠENÉHO ÚZEMÍ REGULAČNÍHO PLÁNU
 - ÚZEMÍ DOTČENÁ ZMĚNOU Č.1 REGULAČNÍHO PLÁNU včetně označení plochy
 - HRANICE A ČÍSLA PARCEL DLE KN

- LIMITY**
- MĚSTSKÁ PAMÁTKOVÁ ZÓNA
 - NEMOVITÁ KULTURNÍ PAMÁTKA
 - KRAJINNÁ KULTURNÍ OSA
 - RADIORELÉOVÉ SPOJE

- FUNKČNÍ VYUŽITÍ PLOCH**
- | STAV* | NAVHR | POPIS |
|-------|-------|---|
| SC | | PLOCHY SMÍŠENÉ OBYTNÉ v centrech měst |
| SC | | PLOCHY SMÍŠENÉ OBYTNÉ v centrech měst - specifické |
| SM | | PLOCHY SMÍŠENÉ OBYTNÉ městské |
| OV | | OBČANSKÉ VYBAVENÍ veřejná infrastruktura |
| | | PLOCHY SMÍŠENÉ OBYTNÉ v centrech měst - specifické |
| | | PLOCHY SMÍŠENÉ OBYTNÉ v centrech měst - specifické s převahou bydlení |
| PV | | VEŘEJNÁ PROSTRANSTVÍ |
| ZV | | VEŘEJNÁ PROSTRANSTVÍ veřejná zeleň |
- * funkční využití ploch dle Územního plánu Ústí nad Orlicí po změně č.3

- Celé řešené území dle zadání RP se nachází v ochranném pásmu veřejného vnitrostátního letiště s výškovým omezením staveb.
- Celé řešené území dle zadání RP je situováno v ochranném pásmu radiolokačního zařízení Ministerstva obrany.

- REGULATIVY**
- ULIČNÍ ČÁRA
 - STAVEBNÍ ČÁRA závazná
 - STAVEBNÍ ČÁRA nepřečíslovaná

- PODMÍNKY PROSTOROVÉHO USPOŘÁDÁNÍ**
- v = 7,5 - 10,5 m
v_{max} = 15 m (60%)
- VÝŠKA ZÁSTAVBY
v - výška atiky nebo hlavní římsy
v_{max} - maximální výška s uvedením procentuálního podílu zastavěné plochy, nad kterou jí lze uplatnit

- VÝŠKOVÁ DOMINANTA s uvedením maximální výšky
- POZICE PRŮCHODU v maximálně předepsaných parametrech s možností celkové asanace
- POZICE PRŮCHODU v maximálně předepsaných parametrech
- LOUBÍ o předepsaných parametrech závazná pozice
- LOUBÍ o předepsaných parametrech doporučená pozice
- PŘEDEPSANÉ PĚŠÍ PROPOJENÍ
- PŘEDEPSANÉ PROPOJENÍ veřejných prostranství
- KOMUNIKAČNÍ PŘEMOSTĚNÍ možné pozice
- VJEZD NA POZEMEK / VSTUP DO PROVOZU vymezení části uliční čáry
- PŘEDEPSANÉ STROMOŘADÍ s vymezením linie
- PŘEDEPSANÁ SKUPINOVÁ ZELEN' s vymezením plochy
- DOPORUČENÉ UMÍSTĚNÍ VÝTVARNÉHO DÍLA resp. vodní plochy nebo fontány
- DOPORUČENÉ UMÍSTĚNÍ DĚTSKÉHO HRISTĚ

- HMOTOVÉ SYSTÉMY**
- | STAV | NAVHR | POPIS |
|------|-------|-----------------------------|
| | | VODOVODNÍ POTRUBÍ |
| | | KANALIZACE JEDNOTNÁ |
| | | PLYNOVOD STL |
| | | PLYNOVOD NTL |
| | | PROSTOR VSAKOVACÍHO OBJEKTU |

- ENERGETICKÉ SYSTÉMY**
- | STAV | NAVHR | RUŠENÉ | POPIS |
|------|-------|--------|---|
| | | | SILOVÉ ROZVODY ELEKTRO VN 35kV |
| | | | SILOVÉ ROZVODY ELEKTRO NN + VEŘEJNÉ OSVĚTLENÍ |
| | | | ROZVODY VEŘEJNÉHO OSVĚTLENÍ |
| | | | TRAFOSTANICE s označením výkonu |

- DOPRAVNÍ INFRASTRUKTURA**
- SMĚR JÍZDY
 - DOPRAVNÍ PRAHY na začátku zvýšené komunikace
 - OZNAČENÍ KOMUNIKAČNÍCH VĚTVÍ viz. textová část

- ZNAČKY A POZNÁMKY**
- OZNAČENÍ BLOKŮ
 - STÁVAJÍCÍ OBJEKTY V ŘEŠENÉM ÚZEMÍ
 - VRSTEVNICE á 1m

„REVITALIZACE ÚZEMÍ PERLA 01 V ÚSTÍ NAD ORLICÍ“

katastrální území Ústí nad Orlicí [775274] nóvrh změny č.1

pořizovatel: Městský úřad Ústí nad Orlicí zpracovatel: Archforma s.r.o. Nad Šárkou 782/60 Dejvice, 160 00 Praha IČ: 07 96 28 86 autor: Ing. arch. Tomáš Három (ČKA 04056) Ing. arch. Vojtěch Bis

05/2024

- A** ÚZEMÍ DOTČENÁ ZMĚNOU č.1 REGULAČNÍHO PLÁNU včetně označení plochy
- NOVÉ PRVKY
- MĚNĚNÉ PRVKY
- RUŠENÉ PRVKY
- ÚPRAVA ROZSAHU ŘEŠENÉHO ÚZEMÍ / STAVEBNÍHO BLOKU

VÝČET ZMĚN*

PLOCHA A

- úprava stavební a uliční čáry při ulici Lochmanova
- rozšíření plochy bloku v části dvora; stanovení stavební čáry a výšky zástavby pro nově vymezenou část
- úprava závaznosti loubí podél ulice Lochmanova z kategorie „závazná pozice“ na „doporučená pozice“
- úprava rozsahu dominanty na nároží ulic Lochmanova a 17. listopadu; stanovení maximální výšky dominanty
- úprava výšek zástavby pro části bloku podél ulic Lochmanova a 17. listopadu
- zrušení předepsaných průchodů blokem, náhrada předepsaným pěším propojením

PLOCHA B

- úprava zastavitelné plochy bloku vč. úpravy stavebních čar a předepsané výšky zástavby
- vymezení plochy veřejného prostranství - veřejné zeleně na části bloku
- nové pěší propojení skrze zastavitelnou část bloku

PLOCHA C

- zmenšení řešeného území, úprava stavební čáry v souvislosti s úpravou hranice řešeného území
- úprava výšky zástavby a parkovací kapacity bloku
- nové pěší propojení veřejných prostranství v řešeném území a ulice Špindlerova

PLOCHA D

- zmenšení zastavitelné části bloku, zrušení souvisejících regulativů
- nově vymezená plocha pro předepsanou skupinovou zeleně a pozice pro doporučené umístění výtvarného díla

Kromě výše uvedených a graficky vyznačených obsahových změn byly provedeny formální změny související se změnami Územního plánu, narovnaný odchylky mezi Regulačním plánem a skutečnými hranicemi pozemků dle Katastru nemovitostí a graficky zaznamenány realizované stavby v území.

*Jedná se pouze o změny v grafické části Regulačního plánu

„REVITALIZACE ÚZEMÍ PERLA 01 V ÚSTÍ NAD ORLICÍ“

katastrální území Ústí nad Orlicí [775274]



návrh změny č.1

pořizovatel: Městský úřad Ústí nad Orlicí
Stavební úřad
Sychrova 16, 562 01 ÚnO
IČ: 002 796 76

zpracovatel: Archforma s.r.o.
Nad Šárkou 782/60
Dejvice, 160 00 Praha
IČ: 07 98 28 86

autor: Ing. arch. Tomáš Harom (ČKA 04056)
Ing. arch. Vojtěch Bis

05/2024



Schéma změn

1:1500
610 x 375 mm

0.2.2

REGULAČNÍ PLÁN



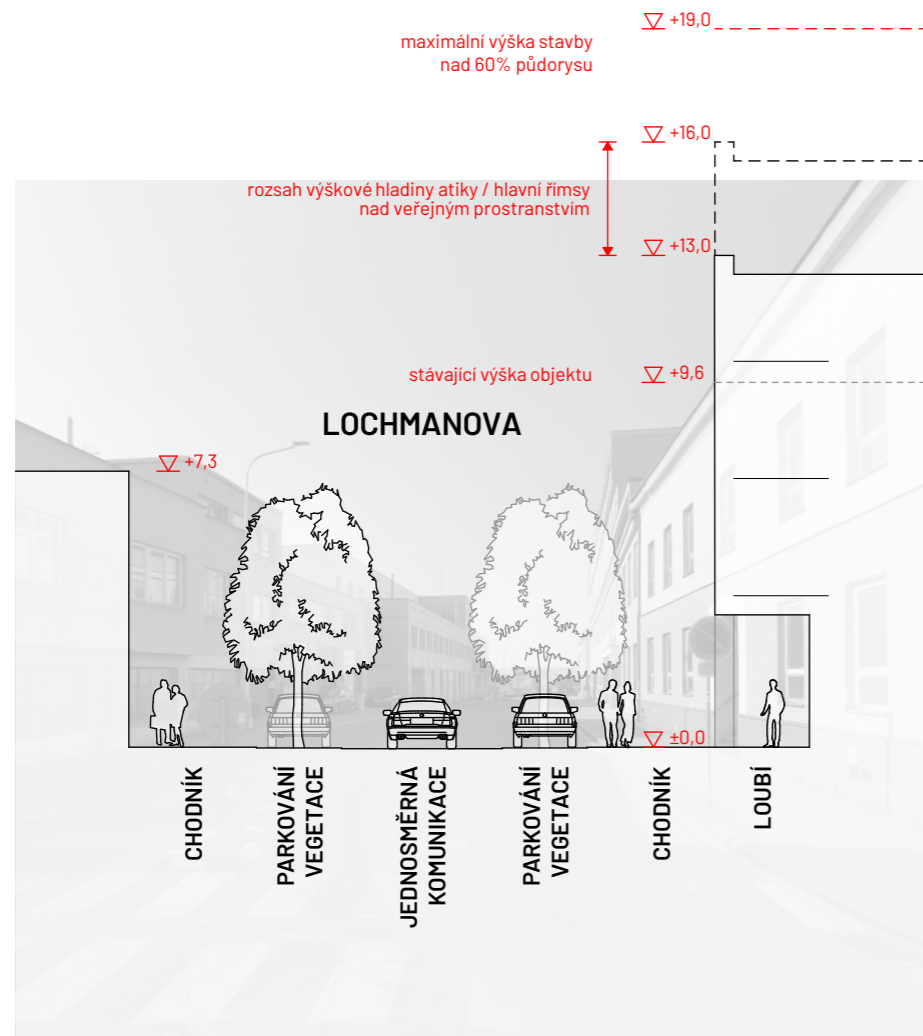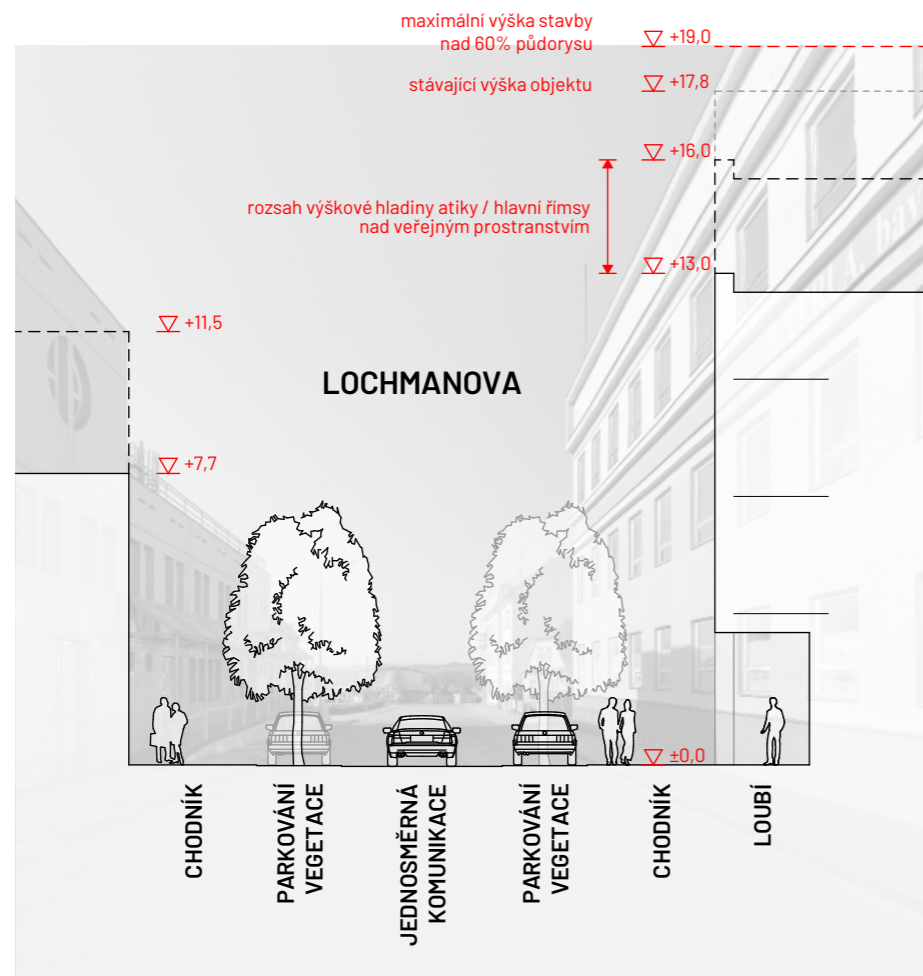

„REVITALIZACE ÚZEMÍ PERLA 01 V ÚSTÍ NAD ORLICÍ“

katastrální území Ústí nad Orlicí [775274]



návrh změny č.1

pořizovatel: Městský úřad Ústí nad Orlicí
 Stavební úřad
 Sychrova 16, 562 01 ÚnO
 IČ: 002 796 76

zpracovatel: Archforma s.r.o.
 Nad Šárkou 782/60
 Dejvice, 160 00 Praha
 IČ: 07 96 28 86

autor: Ing. arch. Tomáš Harom (ČKA 04056)
 Ing. arch. Vojtěch Bis

05/2024


Uliční řezy Lochmanova

1:200
 610 x 375 mm

0.2.3

REGULAČNÍ PLÁN



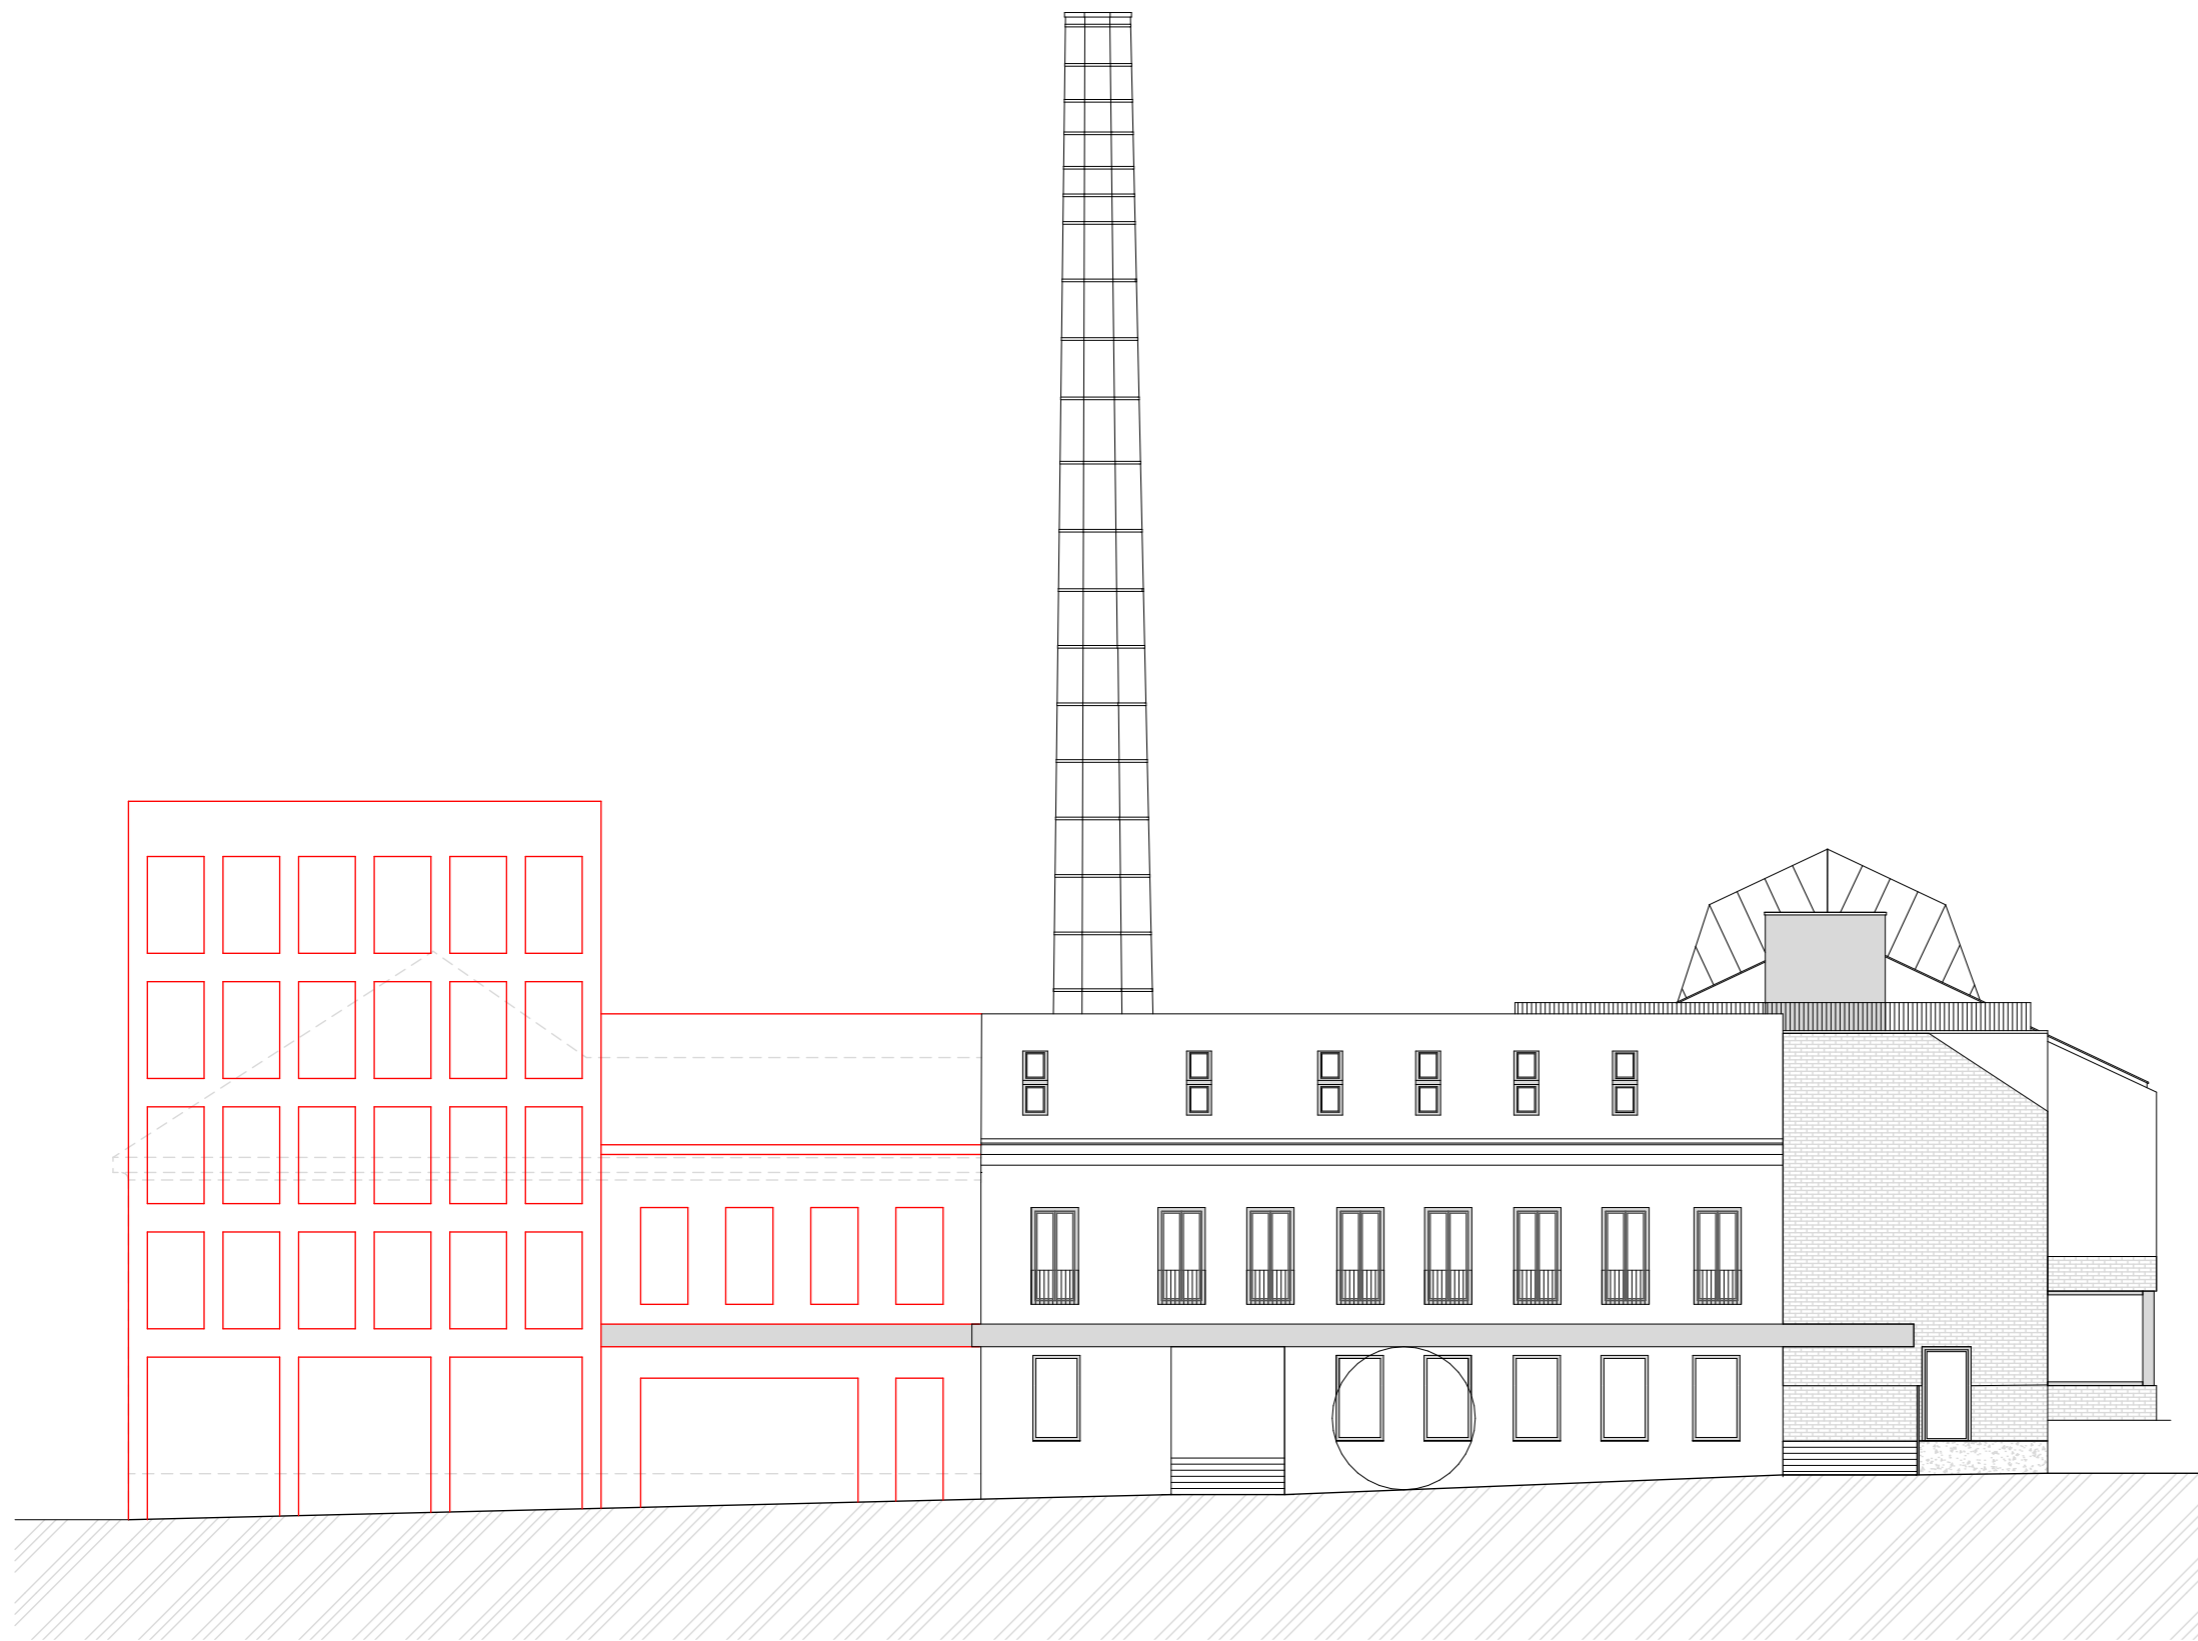

pracovní pohled na uliční frontu byl poskytnut Ing. arch. Radimem Musilem, zpracovatelem projektové dokumentace projektu „Galerie Perlou“ (autor Chybik + Kristof Architects)

„REVITALIZACE ÚZEMÍ PERLA 01 V ÚSTÍ NAD ORLICÍ“



katastrální území Ústí nad Orlicí [775274]

návrh změny č.1

pořizovatel: Městský úřad Ústí nad Orlicí
Stavební úřad
Sychrova 16, 562 01 ÚnO
IČ: 002 796 76

zpracovatel: Archforma s.r.o.
Nad Šárkou 782/60
Dejvice, 160 00 Praha
IČ: 07 96 28 86

autor: Ing. arch. Tomáš Harom (ČKA 04056)
Ing. arch. Vojtěch Bis

05/2024

Uliční fronta 17. listopadu

1:200
610 x 375 mm

0.2.4

REGULAČNÍ PLÁN

