


Rekonstrukce kuchyně Ústí nad Orlicí - Hylvář

1.NP - NOVÝ STAV
M = 1:50

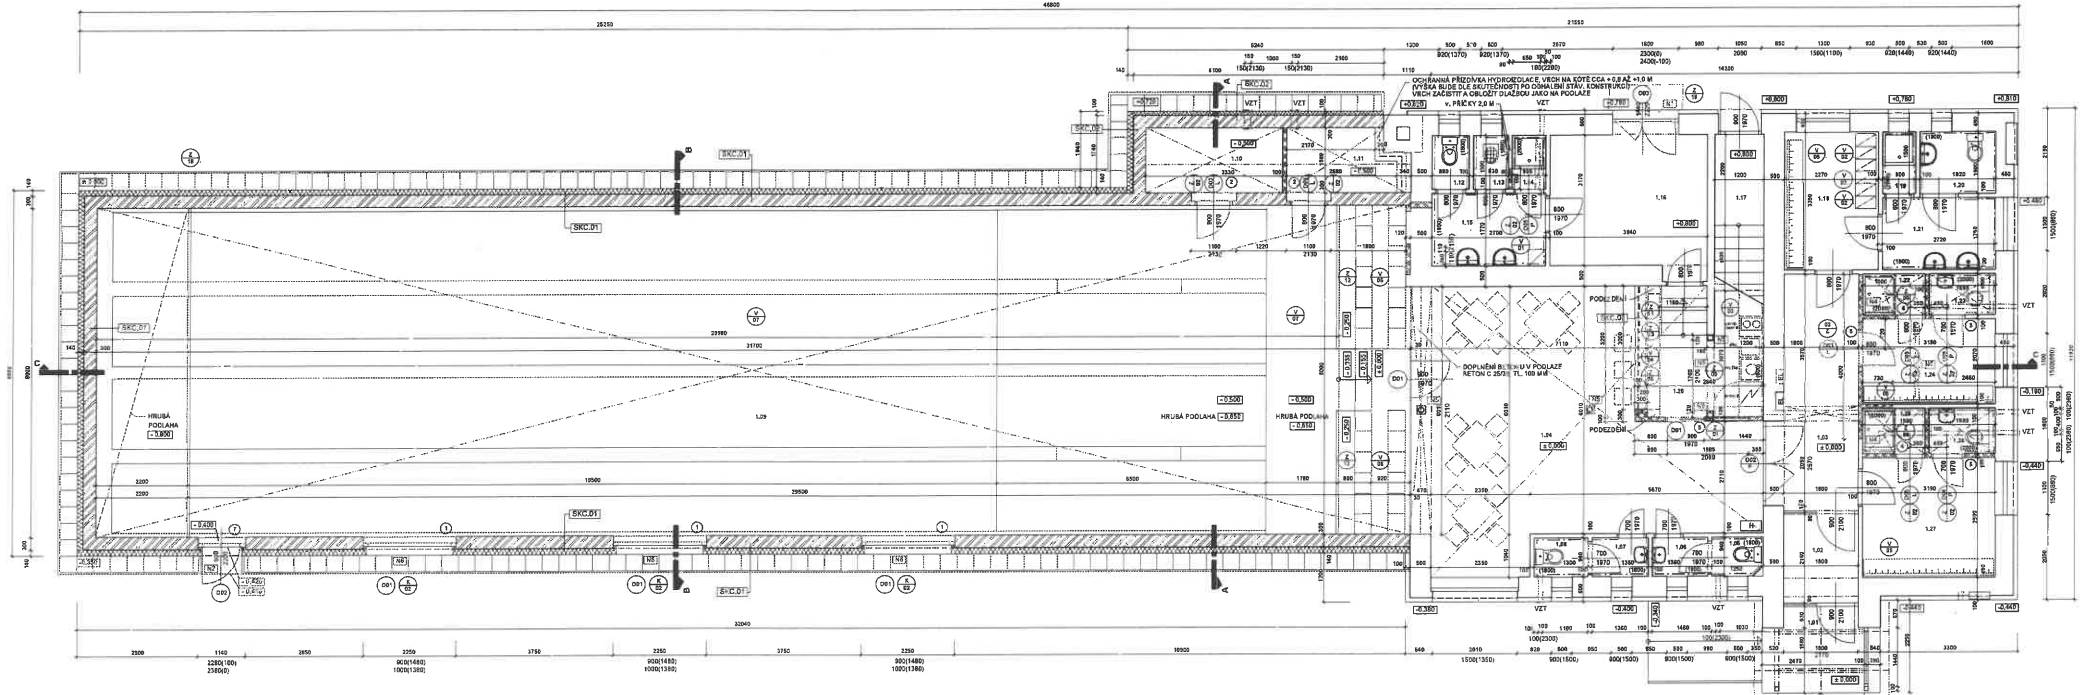




LEGENDA




± 0,000 = PODLAHA 1.NP

Číslo dokumentu: D.1.1. Architektonické řešení

Stavba: Rekonstrukce kuchyně Ústí nad Orlicí - Hylvář

Projektant: Ing. František Václavík

Vypracoval: Ing. Jaroslav Janda

Technická kontrola: Ing. František Václavík

Stupeň: DSP

Zodpovědný projektant: Ing. František Václavík

Vypracoval: Ing. Jaroslav Janda

Datum: 12/2021

Stavba: Rekonstrukce kuchyně Ústí nad Orlicí - Hylvář






