
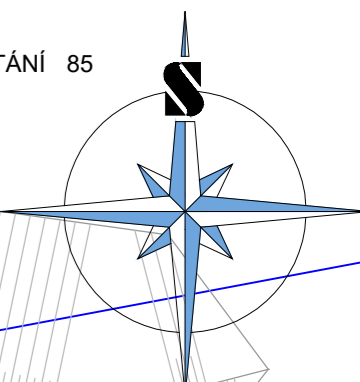


**LEGENDA:**

	HRANICE ŘEŠENÉHO ÚZEMÍ	13 456,08 m <sup>2</sup>
	OBJEKT OC zastavěná plocha výška atiky objektu od +0,000=1.NP čistá podlahová plocha	5 481,61 m <sup>2</sup> 7,00 m 5 145,60 m <sup>2</sup>
	OBJEKT - SKLAD zastavěná plocha	344,40 m <sup>2</sup>
	OBJEKT - GARÁŽ zastavěná plocha	61,20 m <sup>2</sup>
	KOMUNIKACE CELKEM (OC + průjezdná komunikace)	4 496,73 m <sup>2</sup>
	Průjezdná komunikace - asfalt	669,90 m <sup>2</sup>
	Komunikace OC - parkoviště - asfalt	1 730,12 m <sup>2</sup>
	Komunikace OC - zásobování - asfalt	964,90 m <sup>2</sup>
	Komunikace OC - parkovací stání (betonová dlažba)	1 131,81 m <sup>2</sup>
	CHODNÍKY (OC)	695,84 m <sup>2</sup>
	Komunikace - SKLAD, GARÁŽ asfalt	120,00 m <sup>2</sup>
	Komunikace - SKLAD, GARÁŽ Parkovací stání (betonová dlažba)	101,42 m <sup>2</sup>
	PLOCHA ZELENĚ	2 179,30 m <sup>2</sup>
	Komunikace - křižovatka (sjezd) - asfalt	312,12 m <sup>2</sup>
	Chodníky (mimo OC)	44,90 m <sup>2</sup>
	Chodníky (mimo OC - k OC JYSK) (217,12+22,20=239,33m <sup>2</sup> )	239,33 m <sup>2</sup>
	NOVÉ STROMY	
CELKEM PARKOVACÍ STÁNÍ 85		

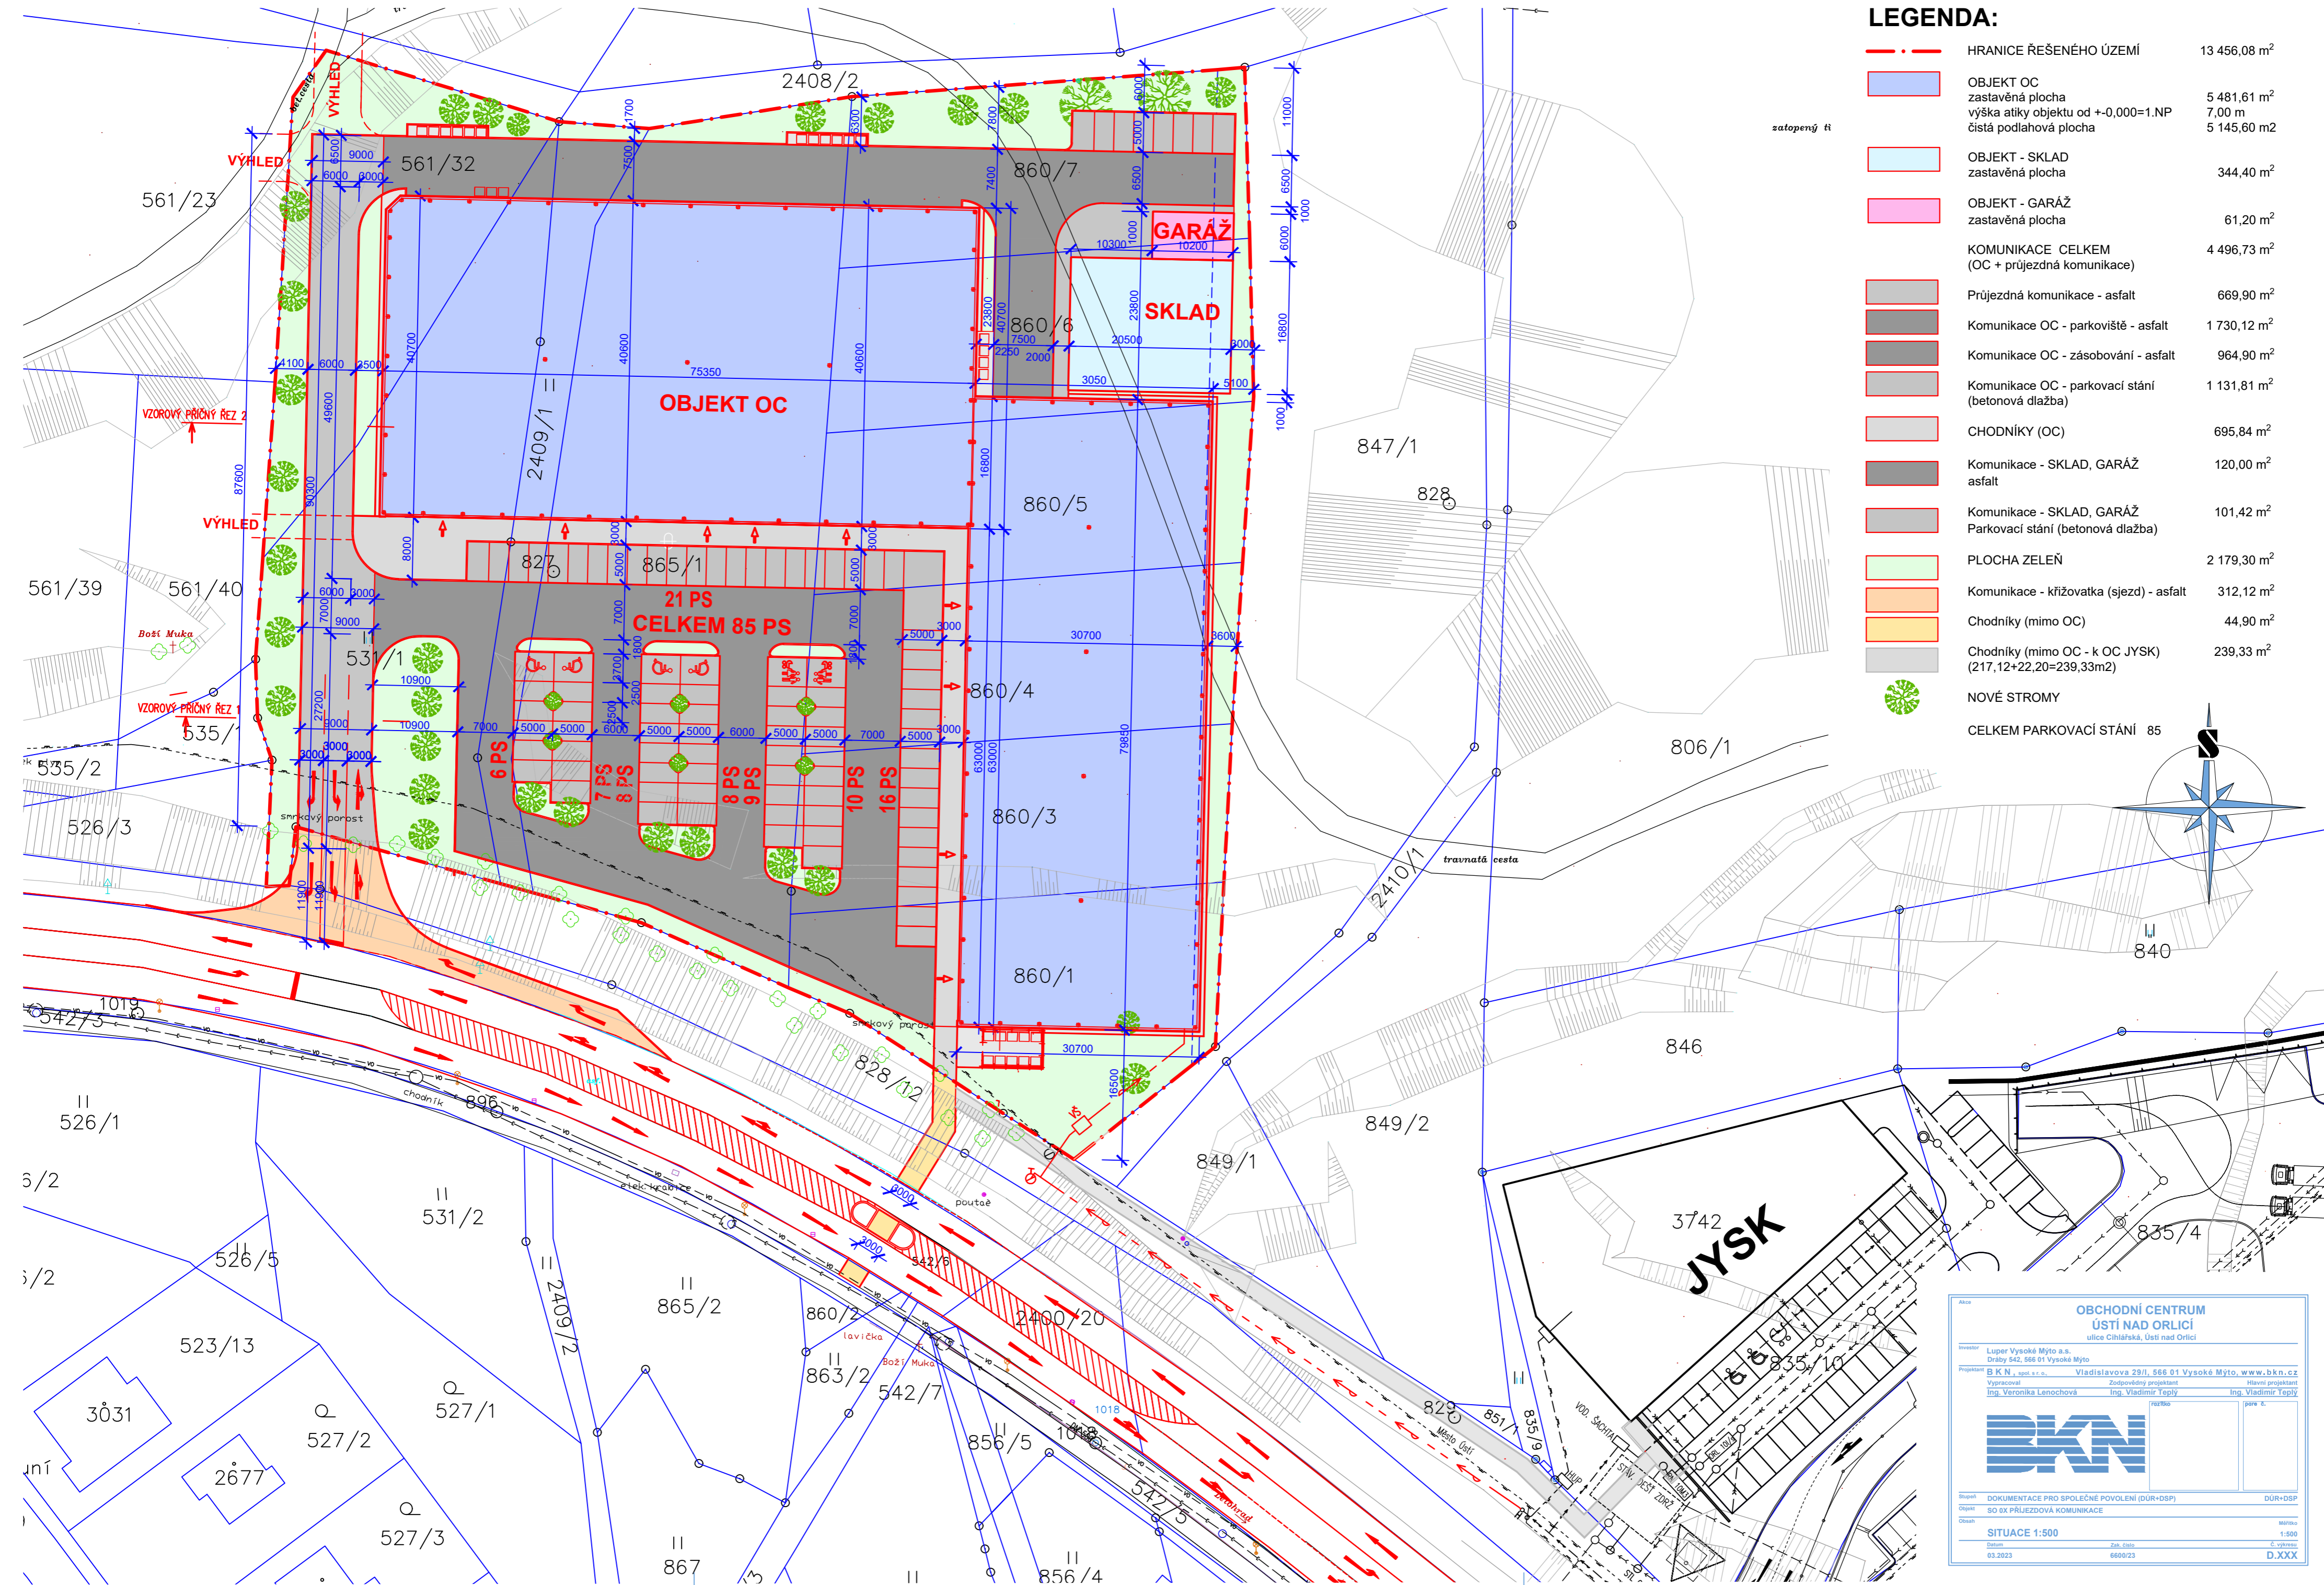

**OBCHODNÍ CENTRUM  
UŠTÍ NAD ORLICÍ**  
ulice Cihlářská, Ustí nad Orlicí

Investor: Lupař Vysoké Mýto a.s.  
Dráby 942, 566 01 Vysoké Mýto

Projektant: B.K.N. spol. s r.o. Vladislavova 29/II, 566 01 Vysoké Mýto, www.bkn.cz

Vypracoval: Ing. Veronika Lenochová  
Zodpovědný projektant: Ing. Vladimír Těplý  
Hlavní projektant: Ing. Vladimír Těplý

**BKN**

Obsah: DOKUMENTACE PRO SPOLEČNÉ POVOLENÍ (DÚR+DSP) DÚR+DSP  
SO 0X PŘÍJEZDOVÁ KOMUNIKACE Měřítko: 1:500  
Datum: 03.2023 Zak. číslo: 6600/23 E. výkres: D.XXX